


# BESTUHLUNGS- UND RETTUNGSWEGEPLAN

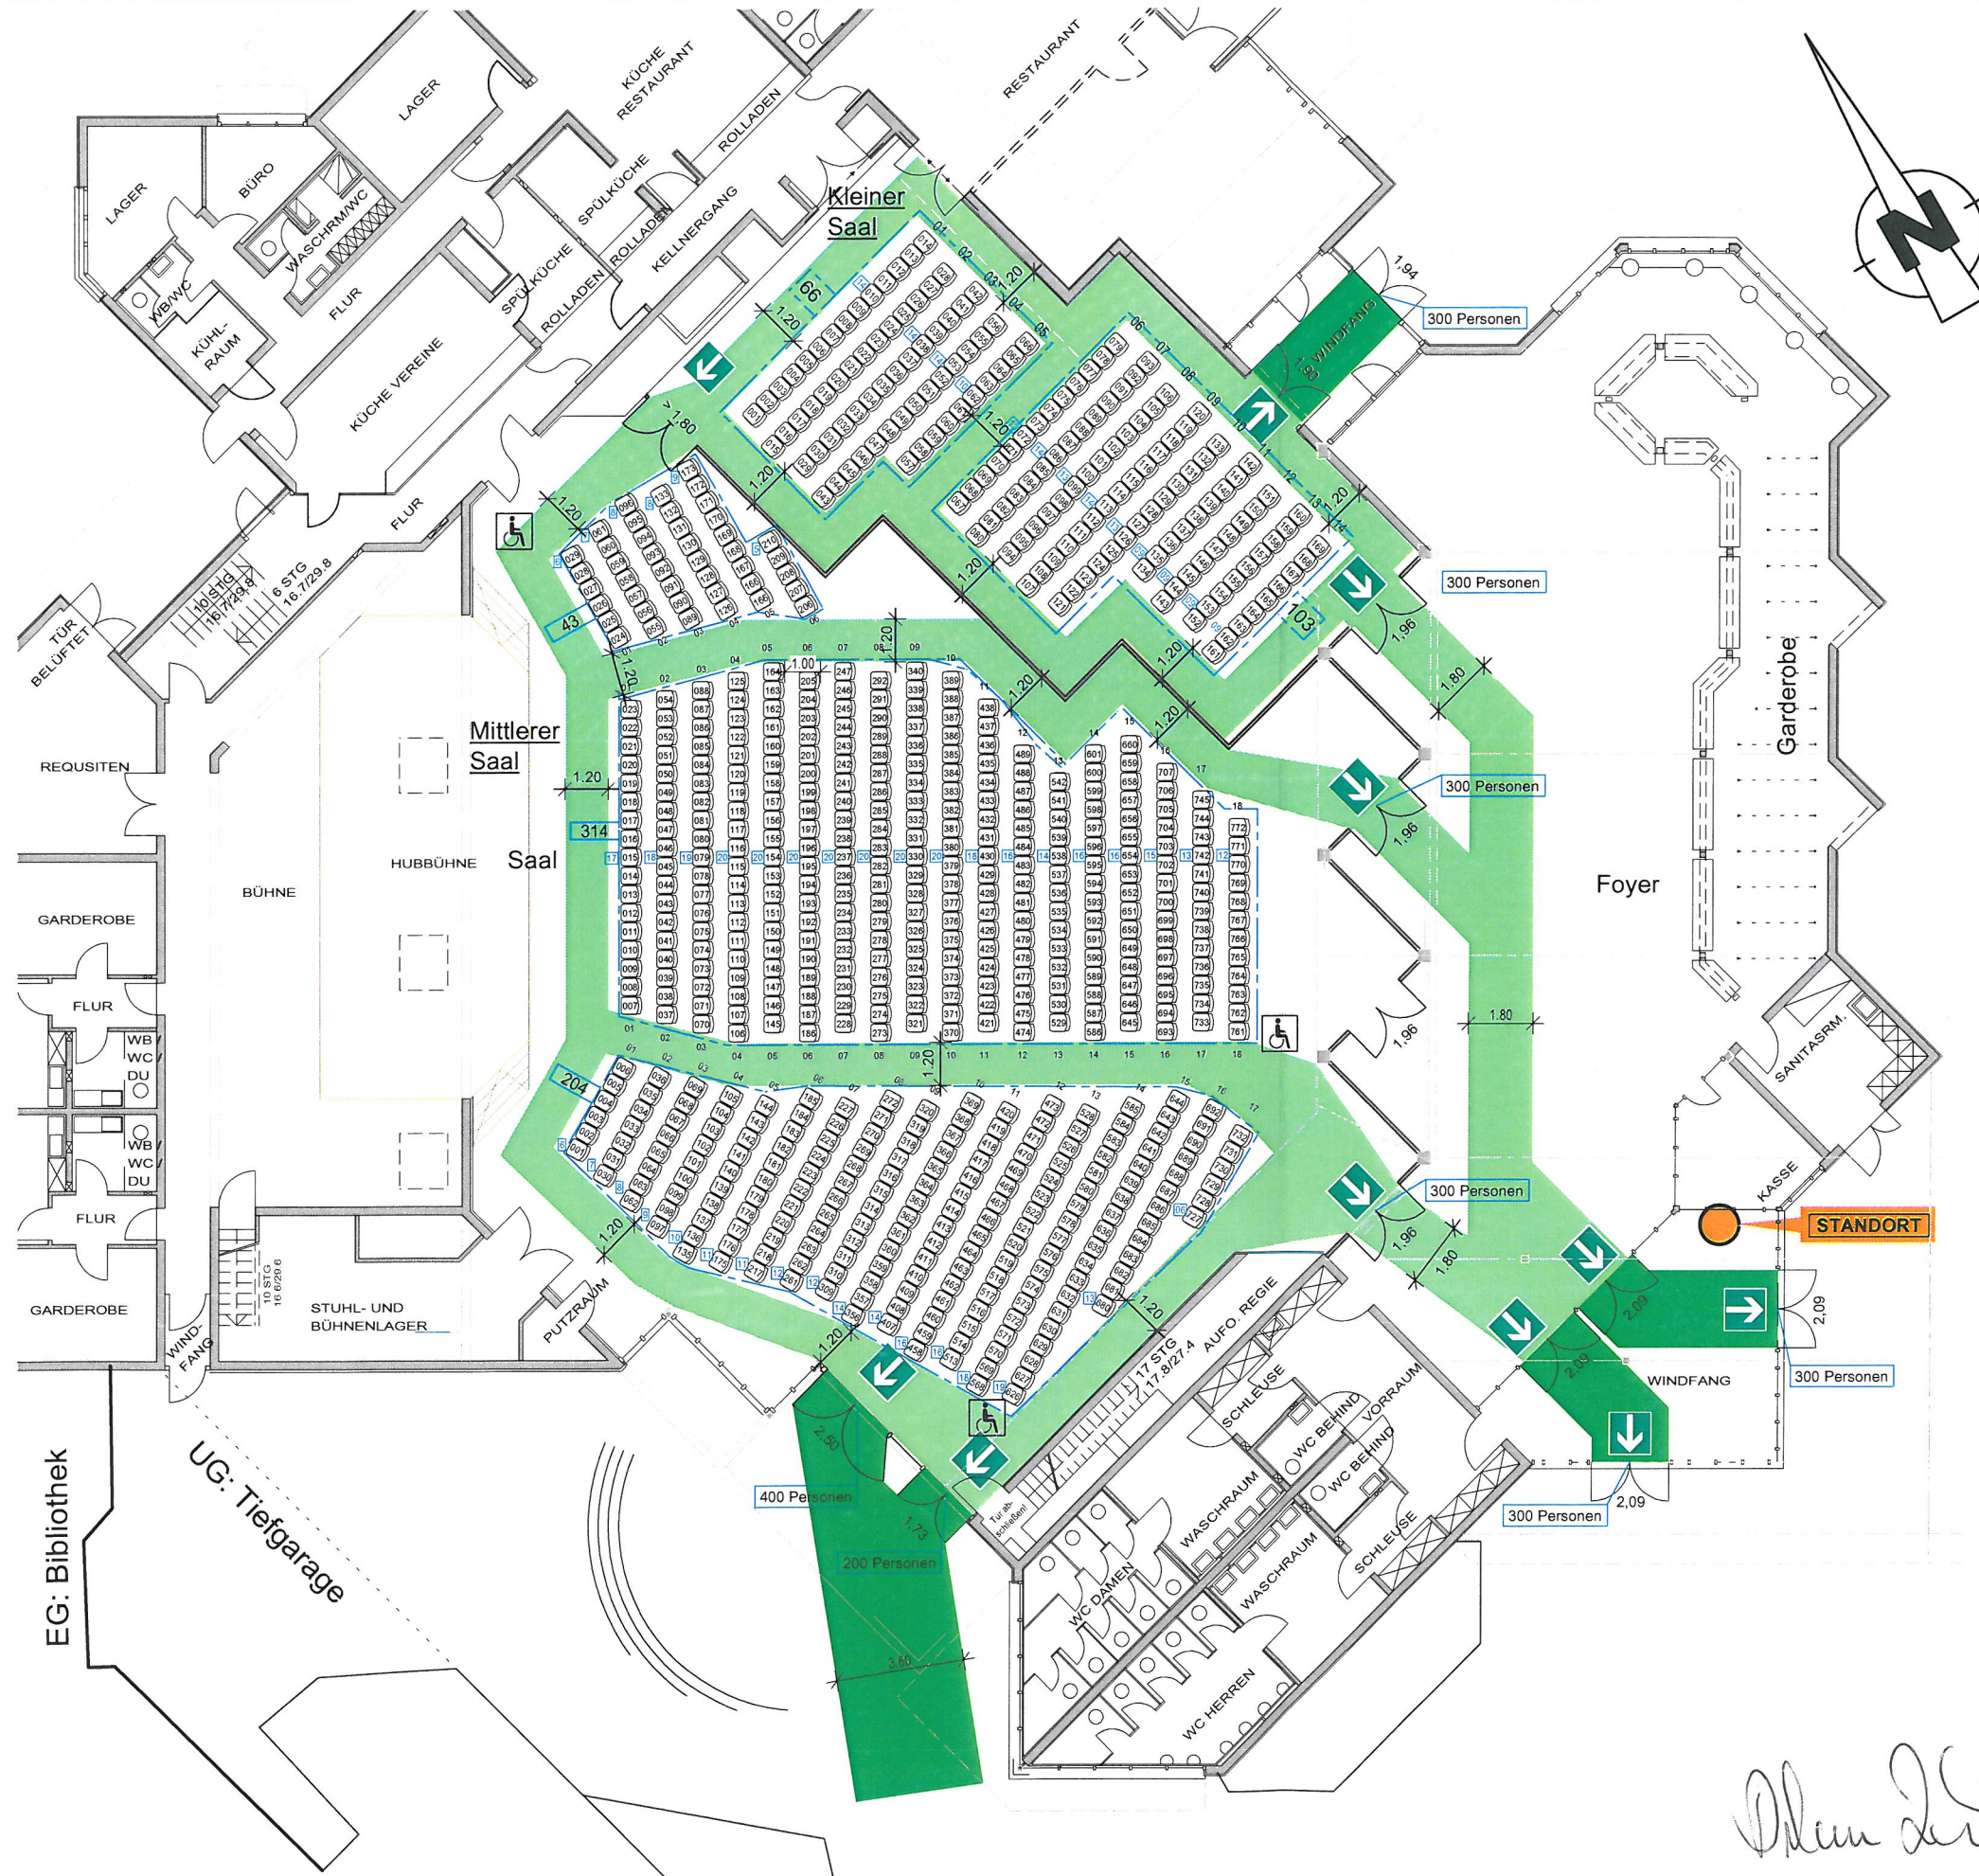

## BESTUHLUNGSTYP

## 2. Mittlerer und kleiner Saal

### 2.4 Mittlerer und kleiner Saal mit Nummerierung

Genehmigt gem. § 44 Abs. 5

Versammlungsstättenverordnung (VStättVO)

**vorhandene Gesamtanzahl:**

730 Sitzplätze

kleiner Saal 169, mittlerer Saal 561

 Standort

 Richtungs-  
angabe

 Platz für Rollstuhlbewerber

 Rettungsweg

### Allgemeine Hinweise:

Die Stadthalle wurde 1983 genehmigt.  
Der Bestuhlungsplan entspricht der Versammlungsstätten-  
verordnung  
VStättVO 2004 vom 28.04.2004 i. d. F. vom 25.01.2011

Eine Ausfertigung des für die jeweilige Nutzung genehmigten Bestuhlungsplanes ist am Zugang gut sichtbar anzubringen.

Die hierin festgelegte Ordnung darf nicht geändert, in dem Plan nicht vorgesehene Plätze dürfen nicht geschaffen werden.

Es sind die in der Stadthalle vorgehaltenen Stühle und Tische zu verwenden, KEINE Biertischgarnituren!

Die Gänge und Flucht- und Rettungswege, auch außerhalb des Saales, müssen uneingeschränkt freigehalten werden.

Der Fluchtweg ist brandlastenfrei zu halten.

|              |        |            |         |
|--------------|--------|------------|---------|
| Allplan 2011 | PL 124 | Plan - Nr. | BRP 2.4 |
|--------------|--------|------------|---------|

|       |            |         |         |
|-------|------------|---------|---------|
| Stand | 03.05.2012 | Maßstab | 1 : 200 |
|-------|------------|---------|---------|

stadt schopfheim >

Objekt:  
Stadthalle Schopfheim

Planverfasser:  
Stadt Schopfheim  
Bertram Ludwig

Hauptstr. 11  
79650 Schopfheim

Hauptstr. 29 - 31  
79650 Schopfheim