

Ansicht Nord-West

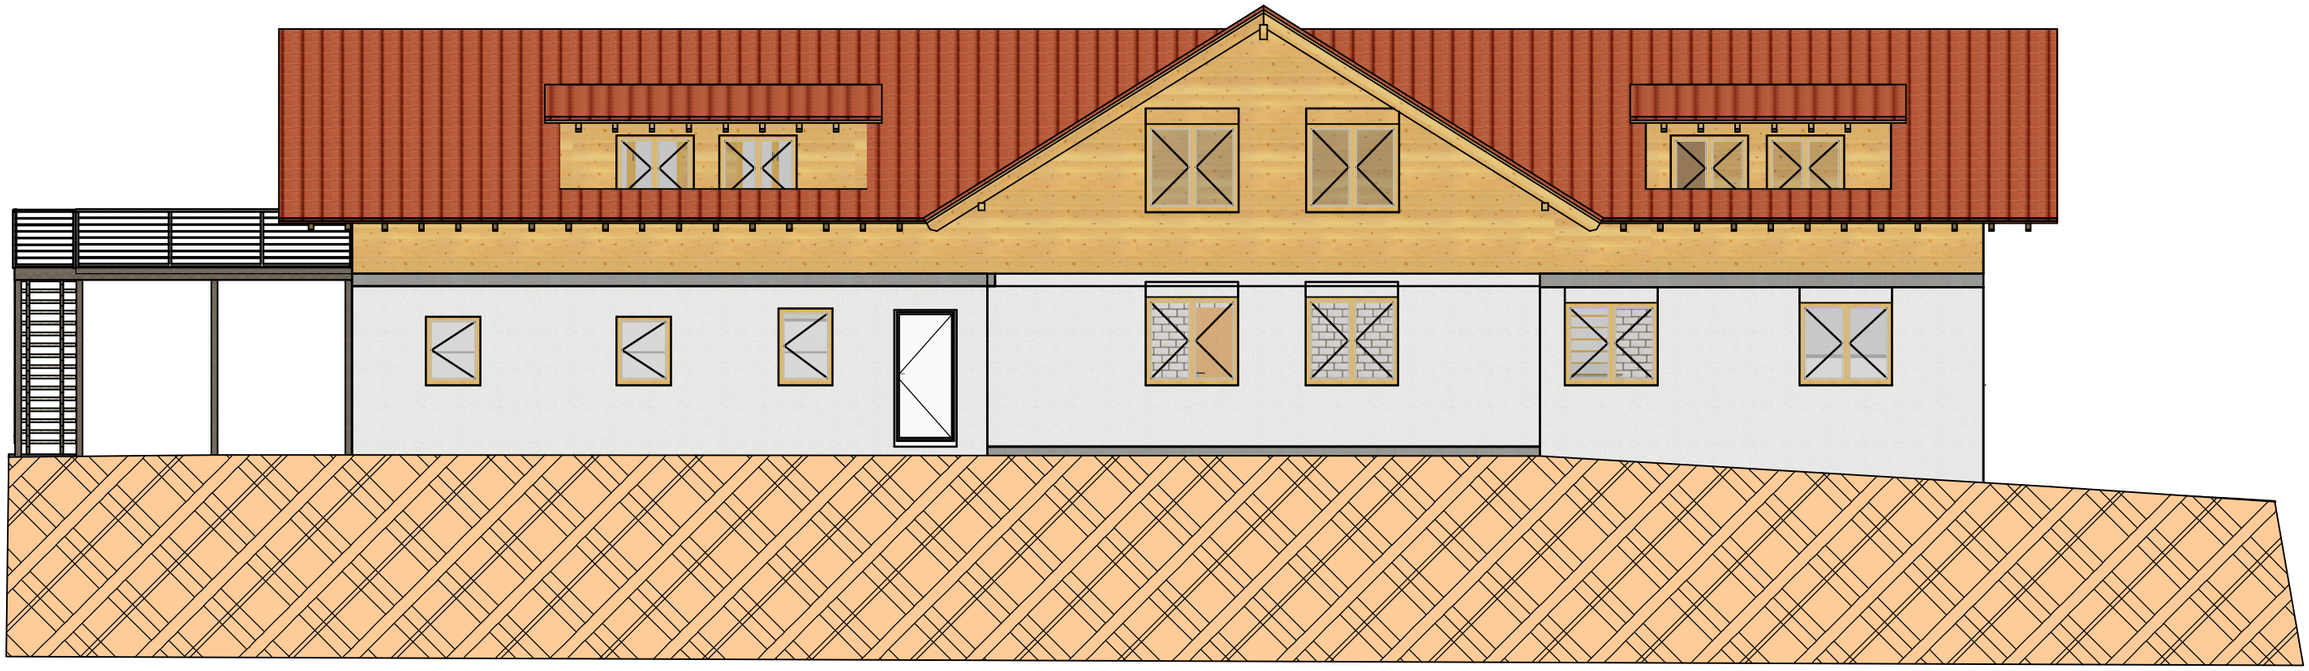

Ansicht Nord-Ost

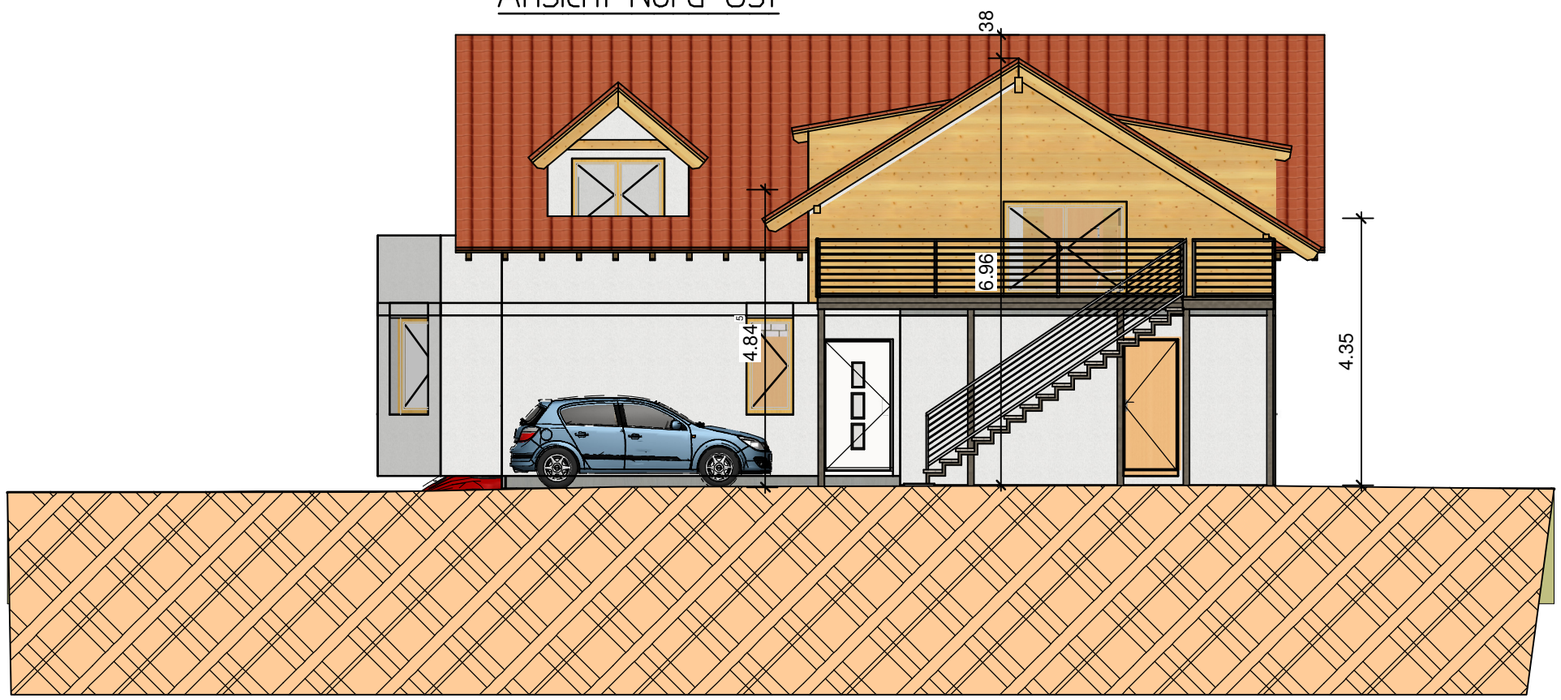

Bauantrag

PROJEKT
Wohnhauserweiterung Whs Doll
Lachsgrabenweg 3
79650 Schopfheim-Enkenstein

BAUHERREN
Markstahler Andrea, Greiner Andreas

Lusweg 105
79650 Schopfheim


PLANINHALT

Ansichten N-W, N-O


DATUM	*MASSTAB*
28.03.2018	1 : 100
BAUHERR / DATUM	*PLANVERFASSER*

Ingenieurbüro Rütschlin
Adelhauserstraße 10, D-79618 Rheinfelden
Telefon: 0049 7623-47191, Fax: 07623-47255
e-mail andreas@ruetschlin.de

Ansicht Süd-Ost

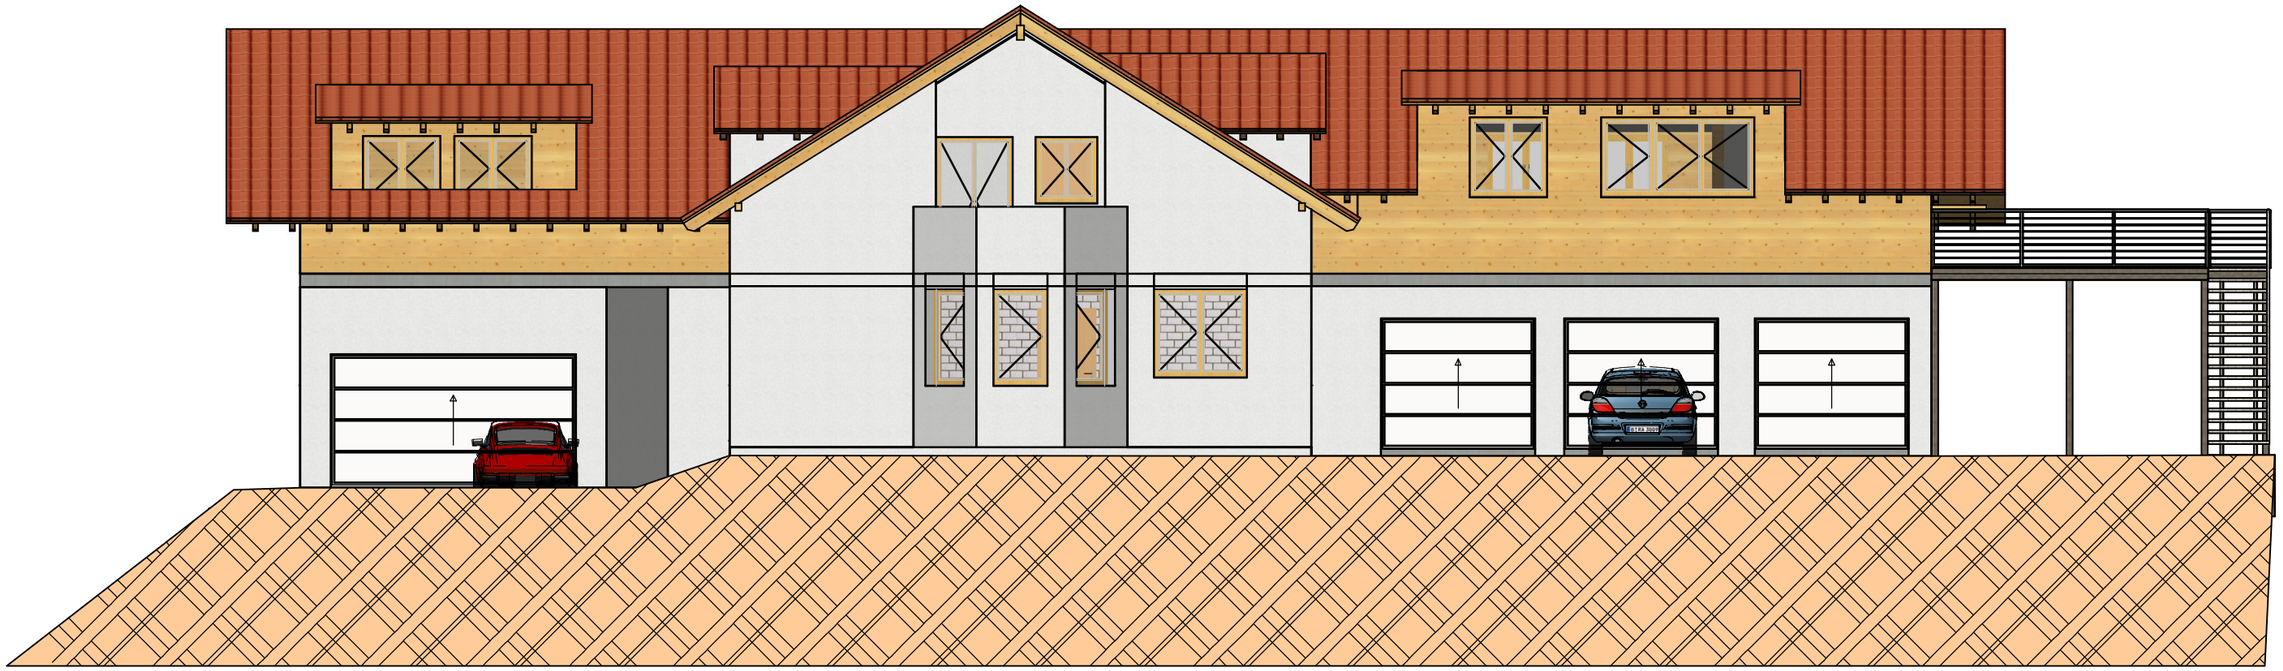

Ansicht Süd-West

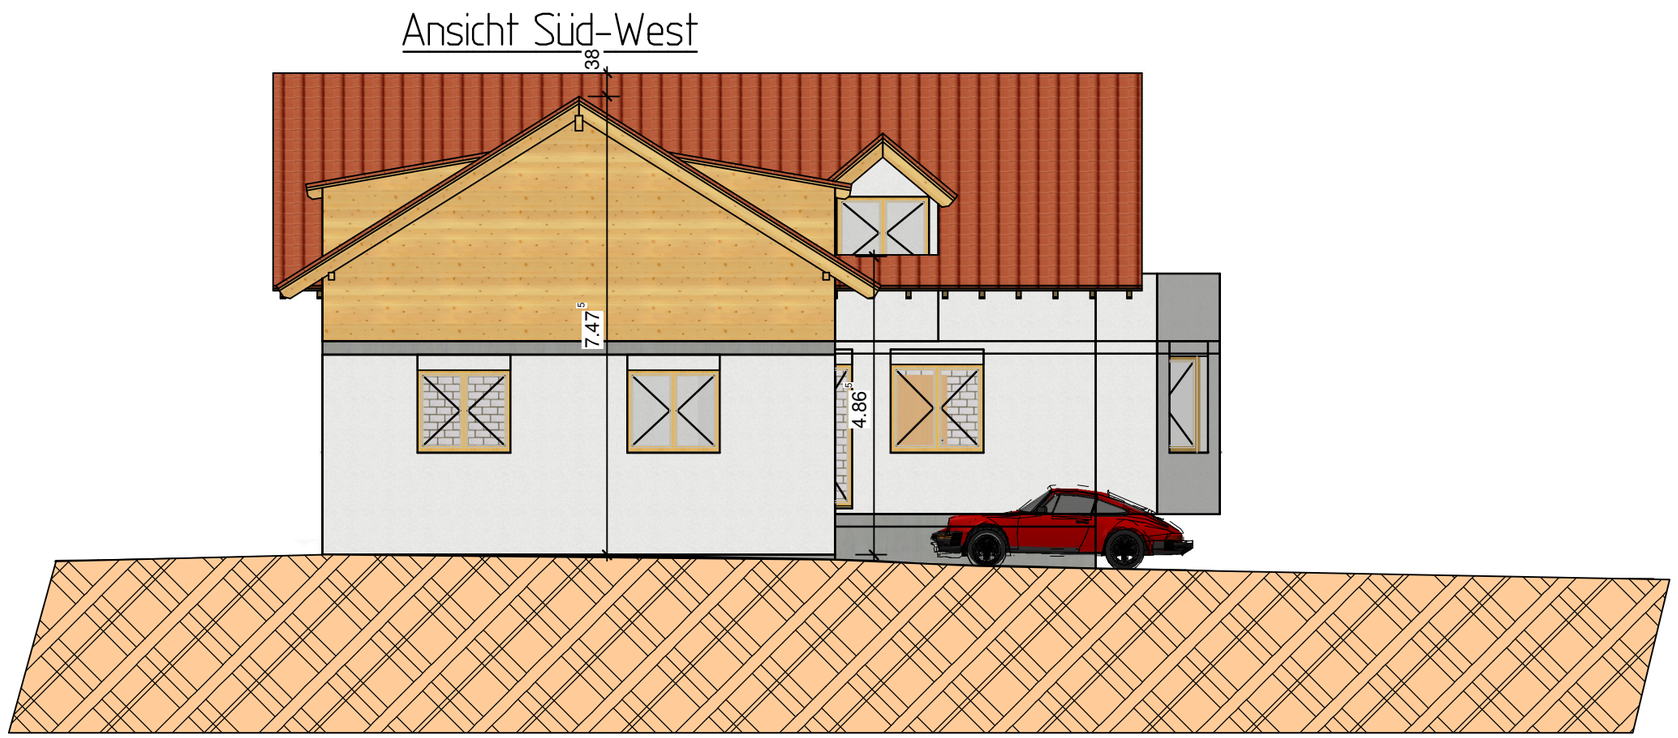

Bauantrag

PROJEKT
Wohnhauserweiterung Whs Doll
Lachsgrabenweg 3
79650 Schopfheim-Enkenstein

BAUHERREN
Markstahler Andrea, Greiner Andreas

Lusweg 105
79650 Schopfheim


PLANINHALT

Ansichten S-O, S-W

DATUM	*MASSTAB*
28.03.2018	1 : 100
BAUHERR / DATUM	*PLANVERFASSER*


Ingenieurbüro Rütschlin
Adelhauserstraße 10, D-79618 Rheinfelden
Telefon: 0049 7623-47191, Fax: 07623-47255
e-mail andreas@ruetschlin.de

Schnitt 3

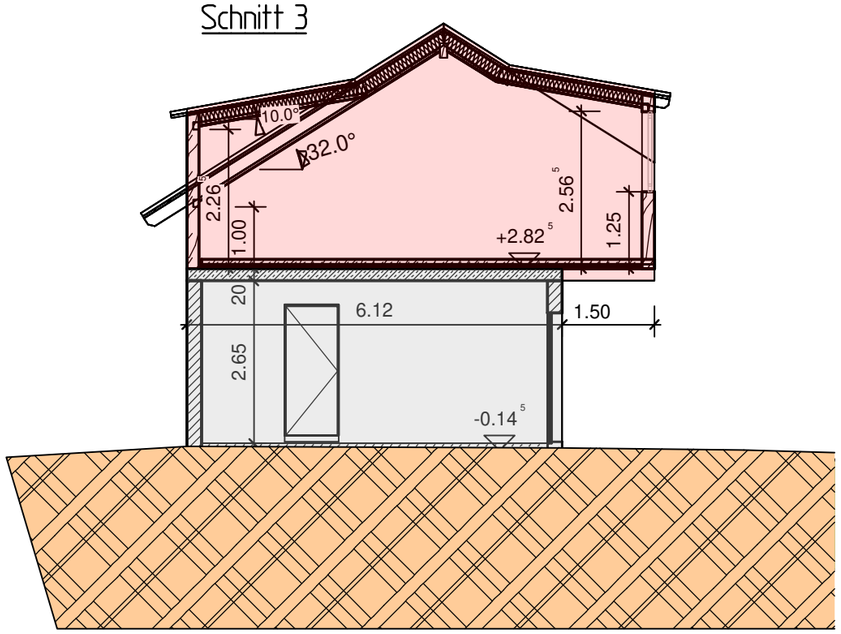




Schnitt 13

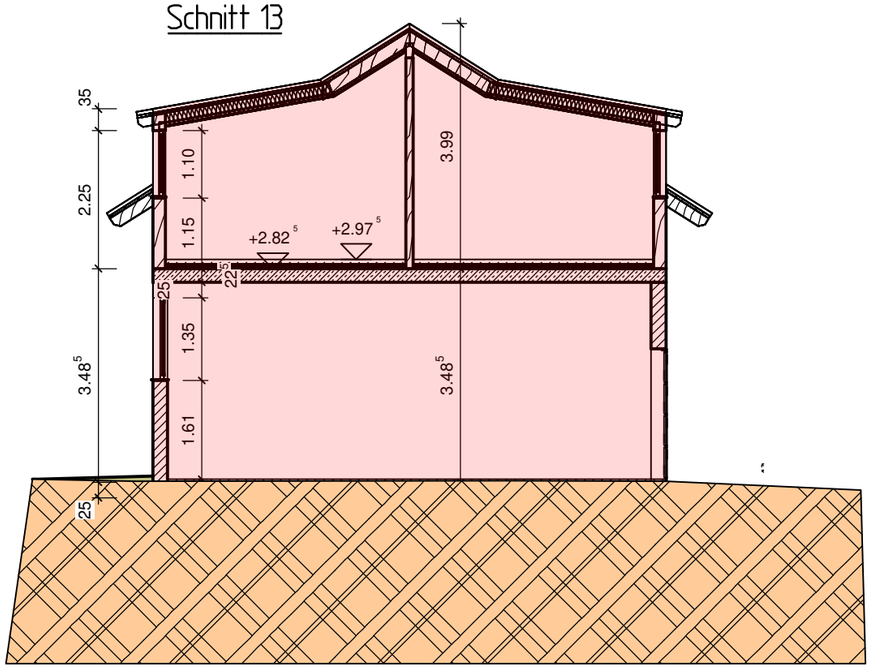

Schnitt 14

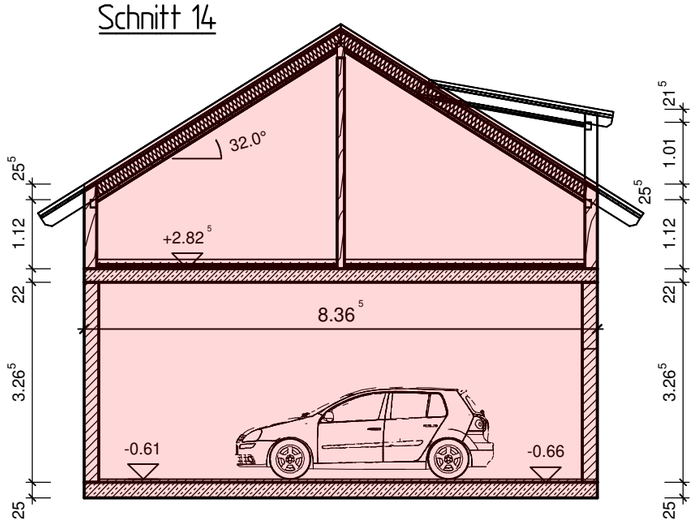

Bauantrag

PROJEKT
Wohnhauserweiterung Whs Doll
Lachsgrabenweg 3
79650 Schopfheim-Enkenstein

BAUHERREN
Markstahler Andrea, Greiner Andreas

Lusweg 105
79650 Schopfheim

PLANINHALT

Schnitte

DATUM	*MASSTAB*
28.03.2018	1 : 50
BAUHERR / DATUM	*PLANVERFASSER*

Ingenieurbüro Rütschlin
Adelhauserstraße 10, D-79618 Rheinfelden
Telefon: 0049 7623-47191, Fax: 07623-47255
e-mail andreas@ruetschlin.de