
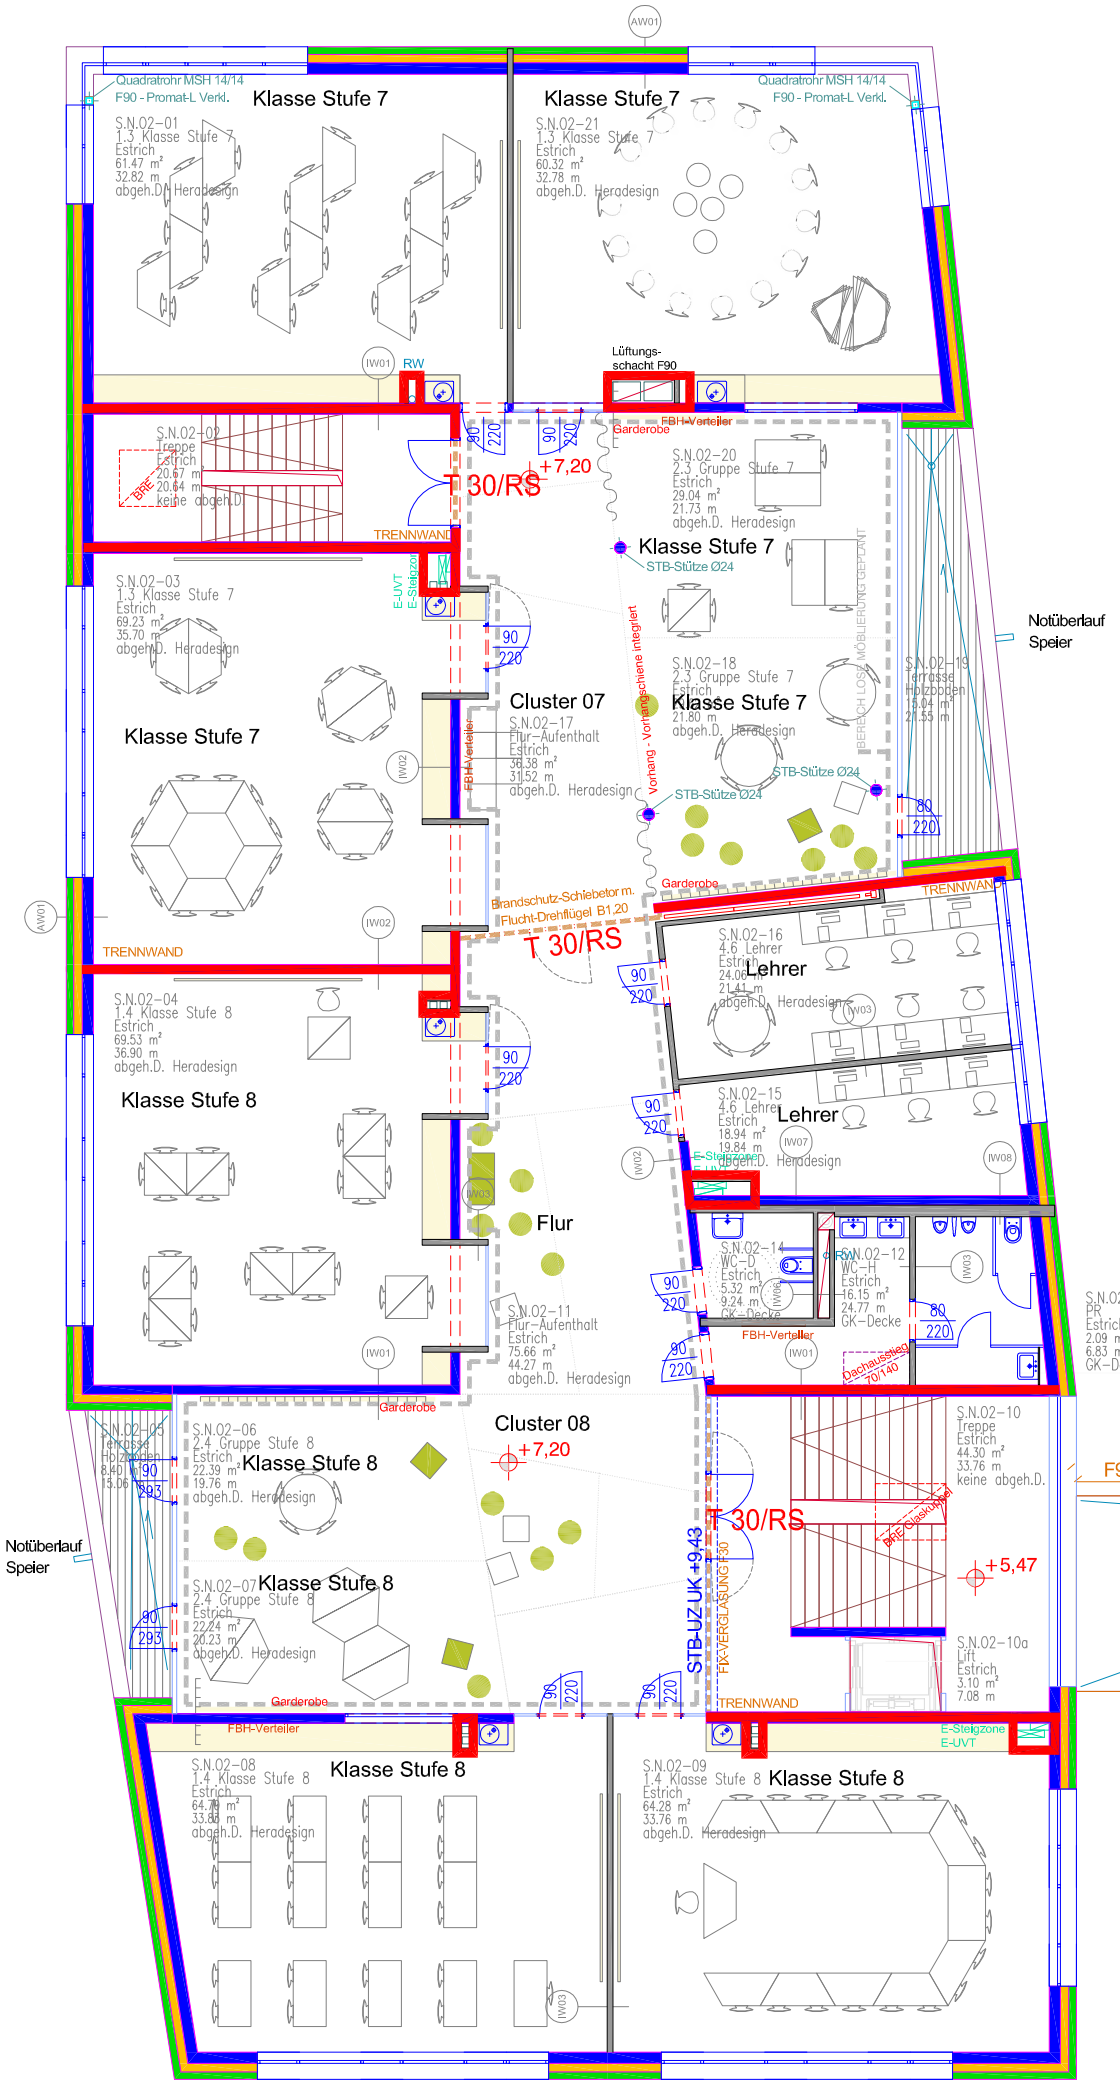


Übersichtsplan

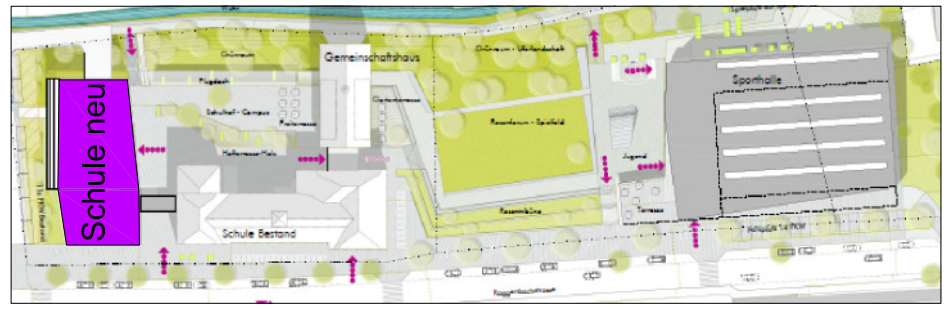

Legende

F 90

T 30/RS feuerhemmend, rauchdicht, selbstschließend

IBB Grefrath
Ingenieurbüro für Brandschutz

Buchenacker 4
79692 Kleines Wiesental / Sallneck

Telefon 07629/9089-0
Fax 07629/9089-29

Email info@ibbgrefrath.de
Internet www. ibbgrefrath.de

Erstellt am: 12.07.2017

Dipl.-Ing. Wolfgang Grefrath
Öffentlich bestellter und vereidigter
Brandschutzsachverständiger

Bauherr
Stadt Schopfheim
Hauptstraße 29-31
79650 Schopfheim

Architekt
Architekturbüro 1 ZT GmbH
Bockgasse 4a
A 4020 Linz

Objekt
Schulcampus Schopfheim

Vorabzug 25.05.2017

Neubau 2. OG

Brandschutzplan