
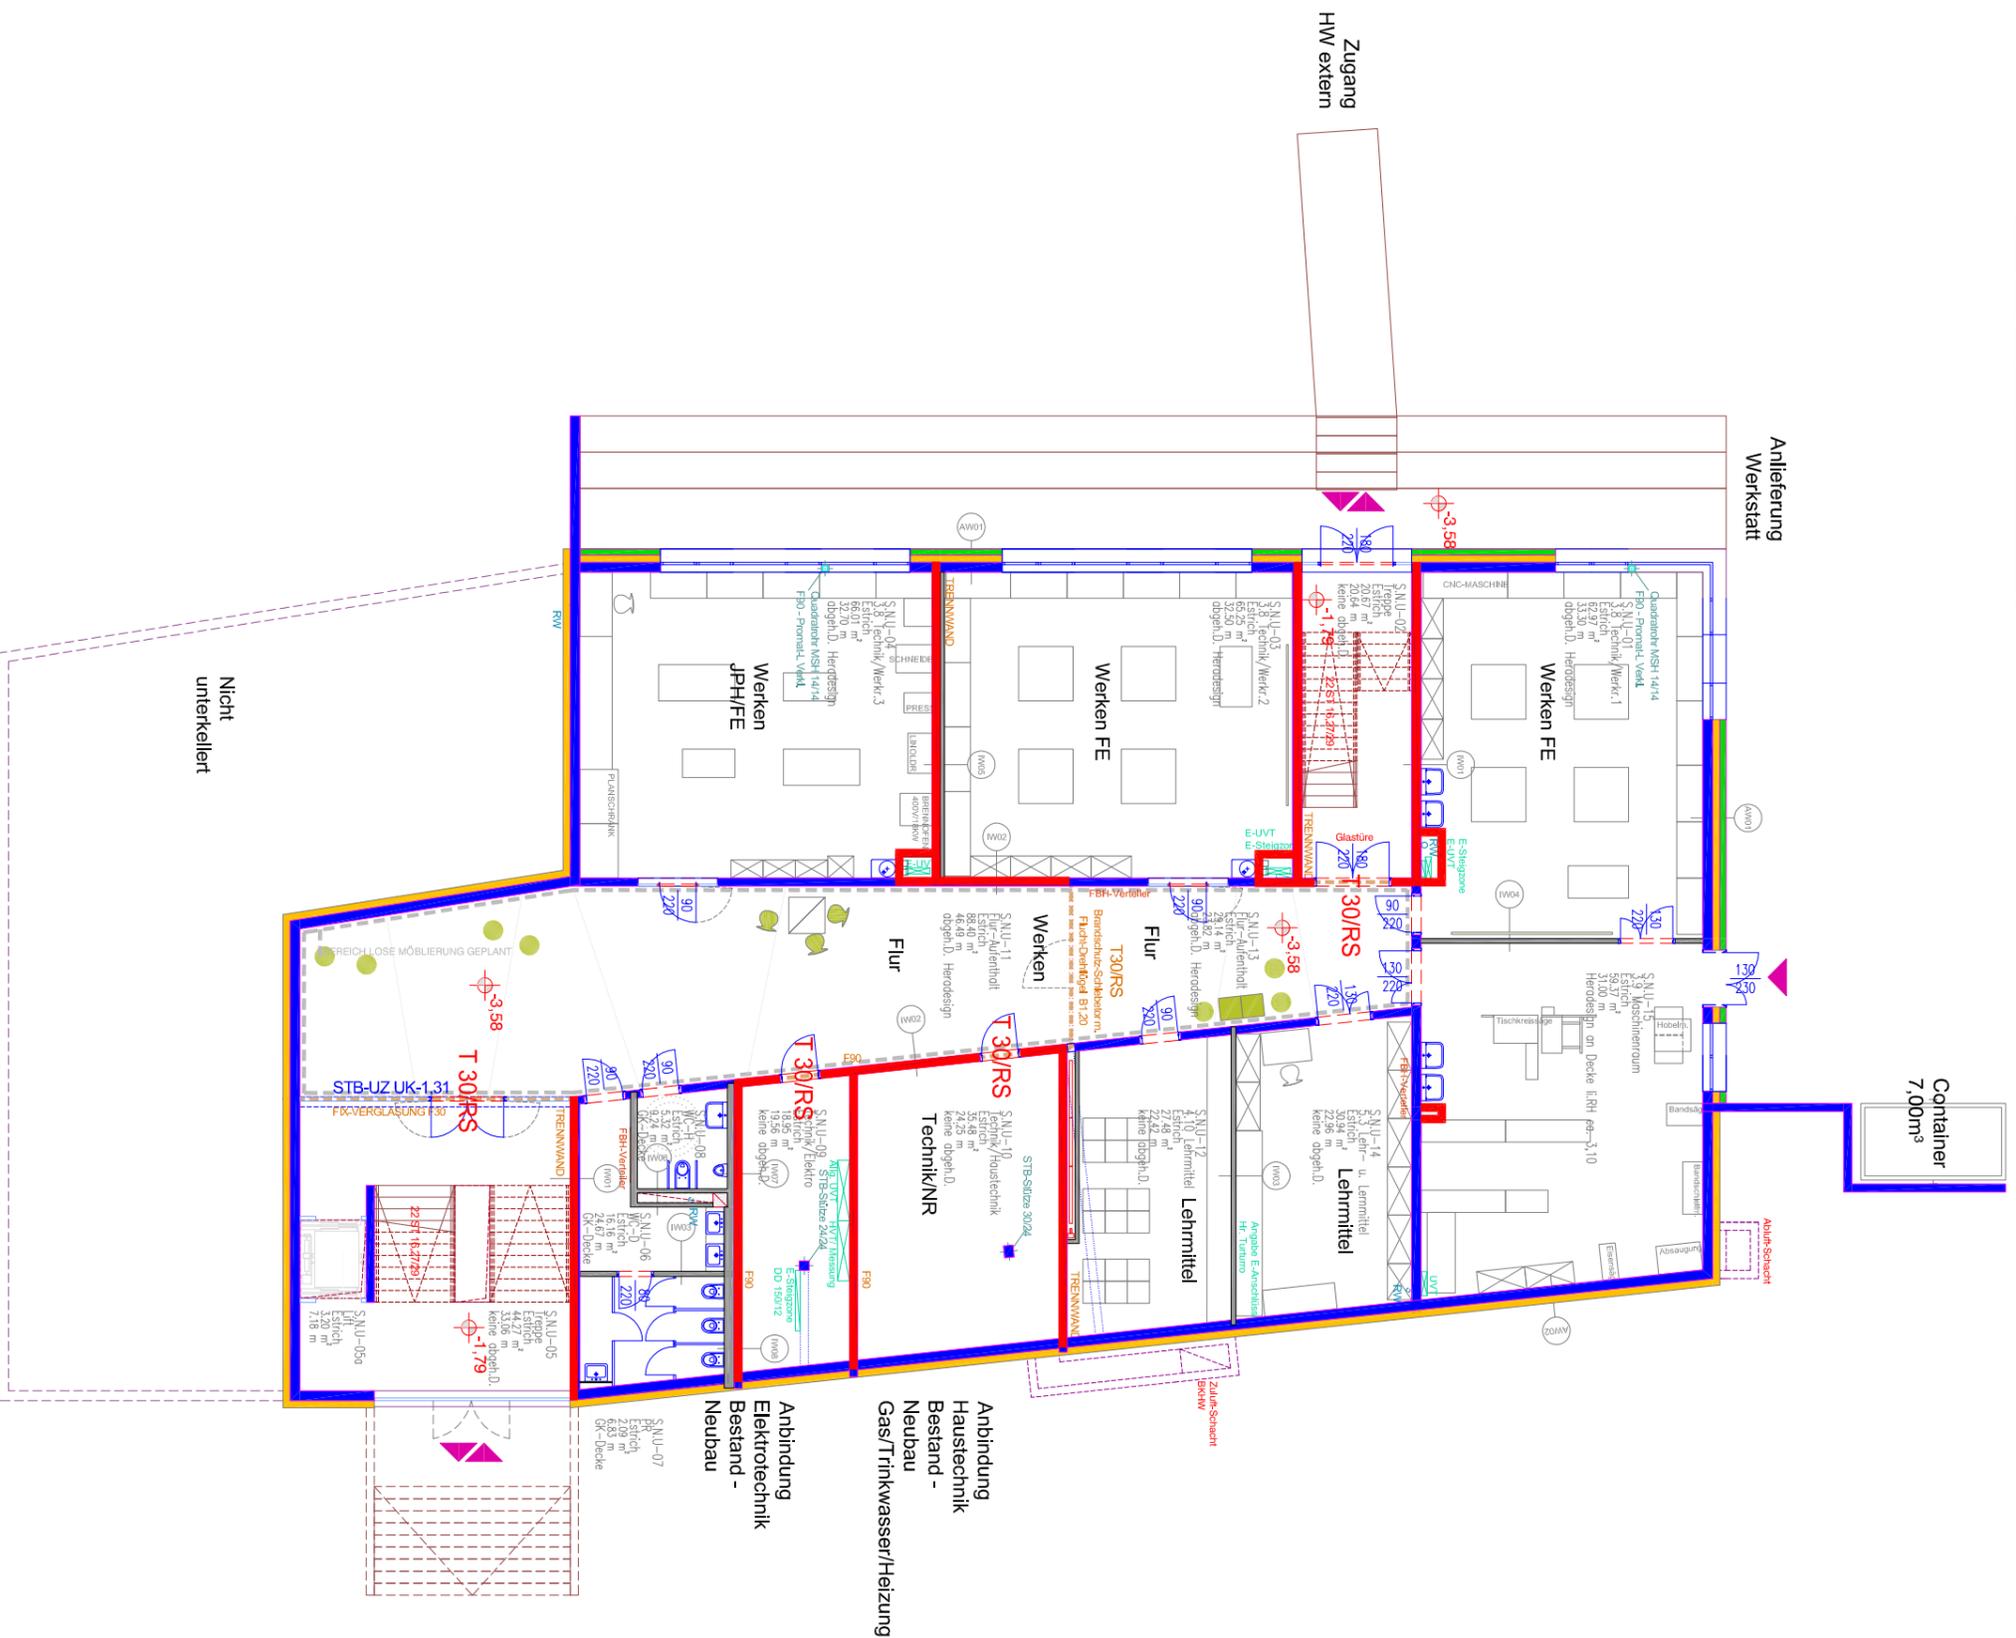


Übersichtsplan

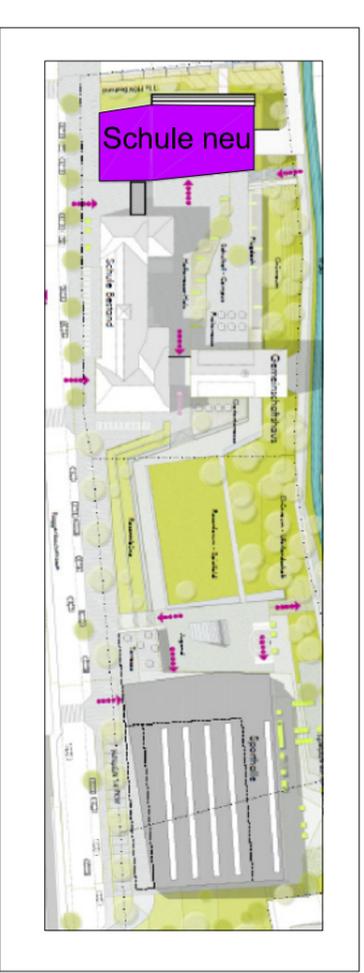

Legende

 F 90

 T 30/RS
feuerhemmend,
rauchdicht, selbstschließend



Ingenieurbüro für Brandschutz

Buchenacker 4
79692 Kleines Wiesental / Sallneck

Telefon 07629/9089-0
Fax 07629/9089-29

Email info@ibbgrefrath.de
Internet www.ibbgrefrath.de

Erstellt am: 12.07.2017



Dipl.-Ing. Wolfgang Grefrath
Öffentlich bestellter und vereidigter
Brandschutzsachverständiger

Bauherr
Stadt Schopfheim
Hauptstraße 29-31
79650 Schopfheim

Architekt
Architekturbüro 1 ZT GmbH
Bockgasse 4a
A 4020 Linz

Objekt
Schulcampus Schopfheim

Vorabzug 25.05.2017
Neubau UG

Brandschutzplan