


WUHR

SCHULE NEUBAU

ROGGENBACHSTRASSE

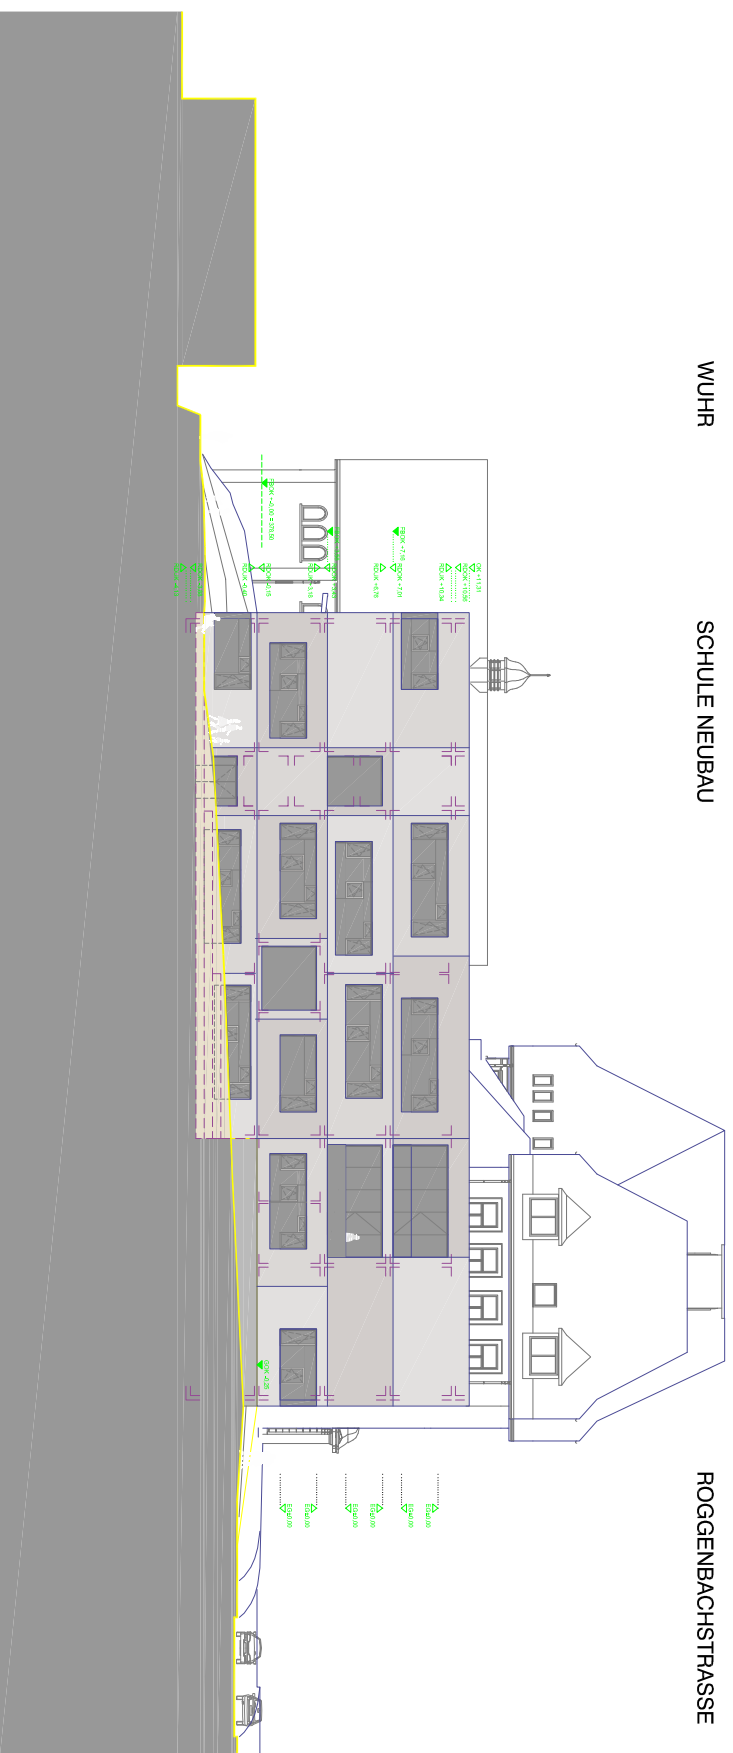

## WESTANSICHT

ROGGENBACHSTRASSE

SCHULE NEUBAU

WUHR



# OSTANSICHT

## Legende

ohne brandschutztechnische  
Eintragungen



**IBB Grefrath**  
Ingenieurbüro für Brandschutz

Buchenacker 4  
79692 Kleines Wiesental / Sallneck

Telefon 07629/9089-0  
Fax 07629/9089-29

Email [info@ibbgrefrath.de](mailto:info@ibbgrefrath.de)  
Internet [www.ibbgrefrath.de](http://www.ibbgrefrath.de)

Erstellt am: 12.07.2017



**Dipl.-Ing. Wolfgang Grefrath**  
Öffentlich bestellter und vereidigter  
Brandschutzsachverständiger

**Bauherr**  
**Stadt Schopfheim**  
**Hauptstraße 29-31**  
**79650 Schopfheim**

Architekt

Architekturbüro 1 ZT GmbH  
Bockgasse 4a  
A 4020 Linz

Objekt  
**Schulcampus Schopfheim**

Vorabzug 14.04.2017

Ansicht West/Ost

# Brandschutzplan