



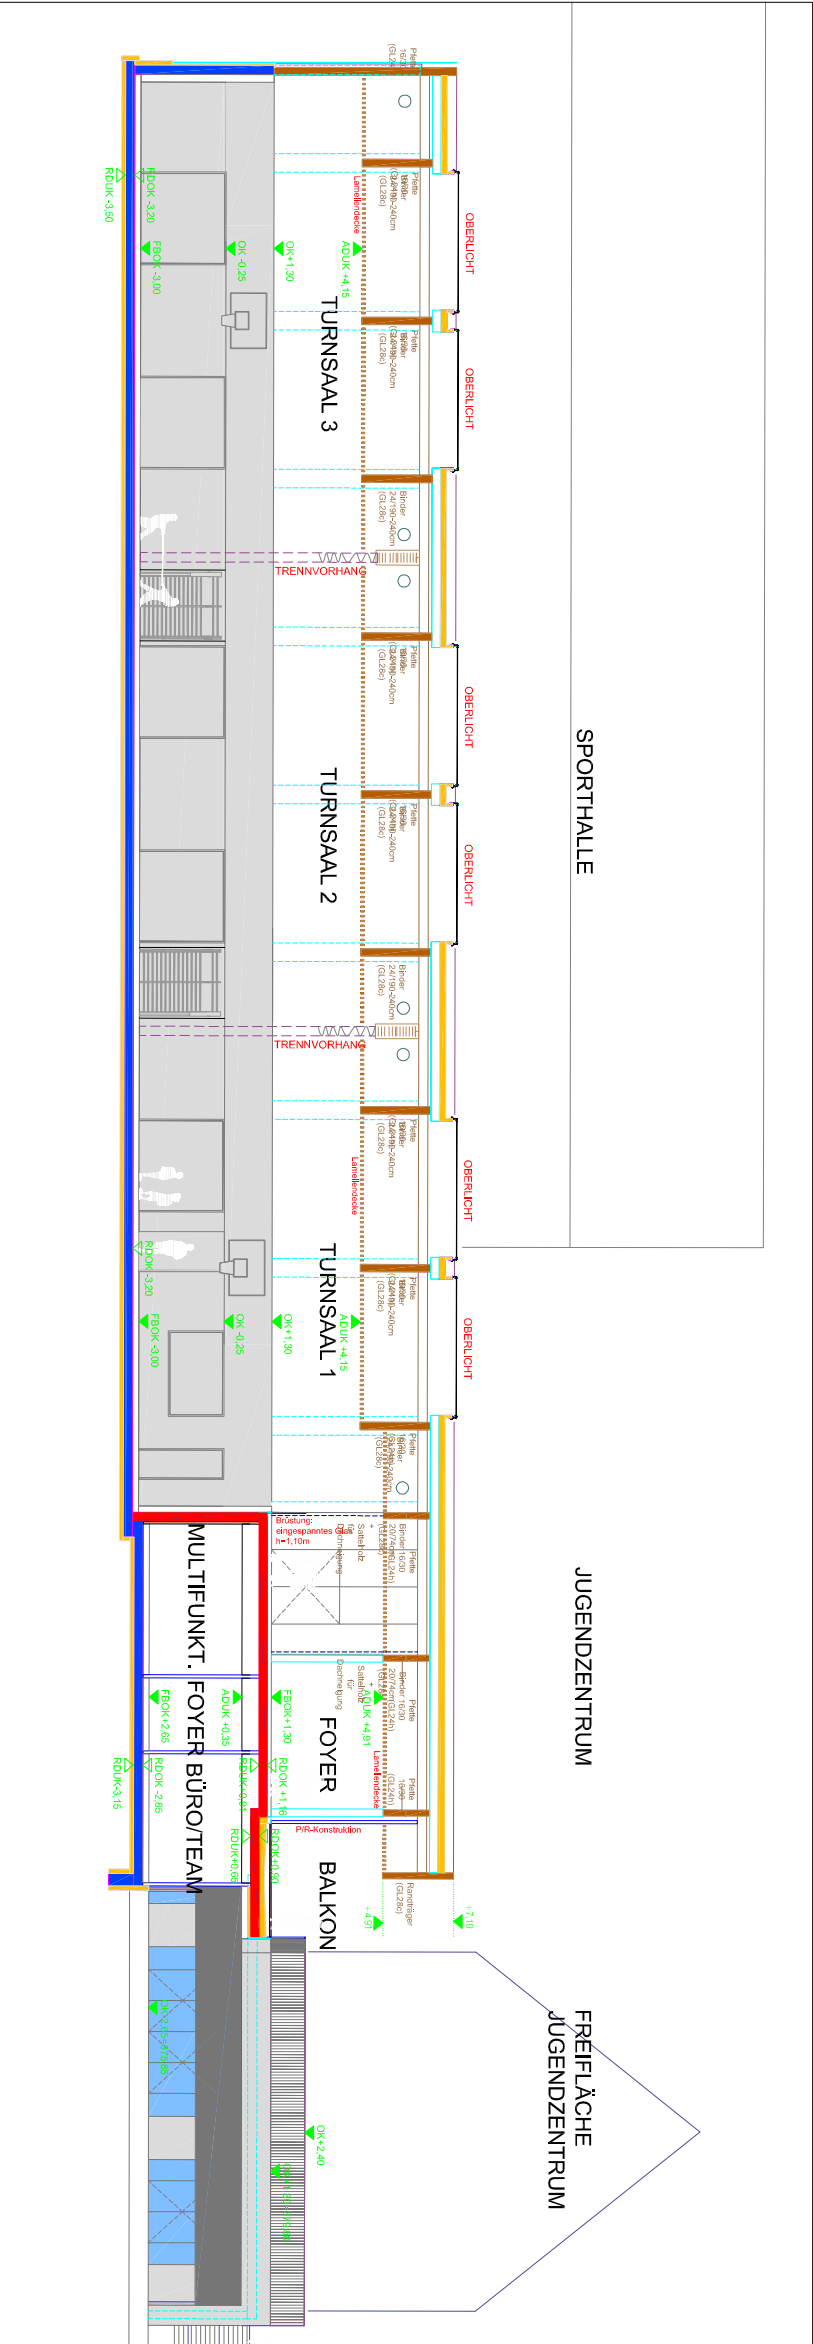

Schnitt A-A

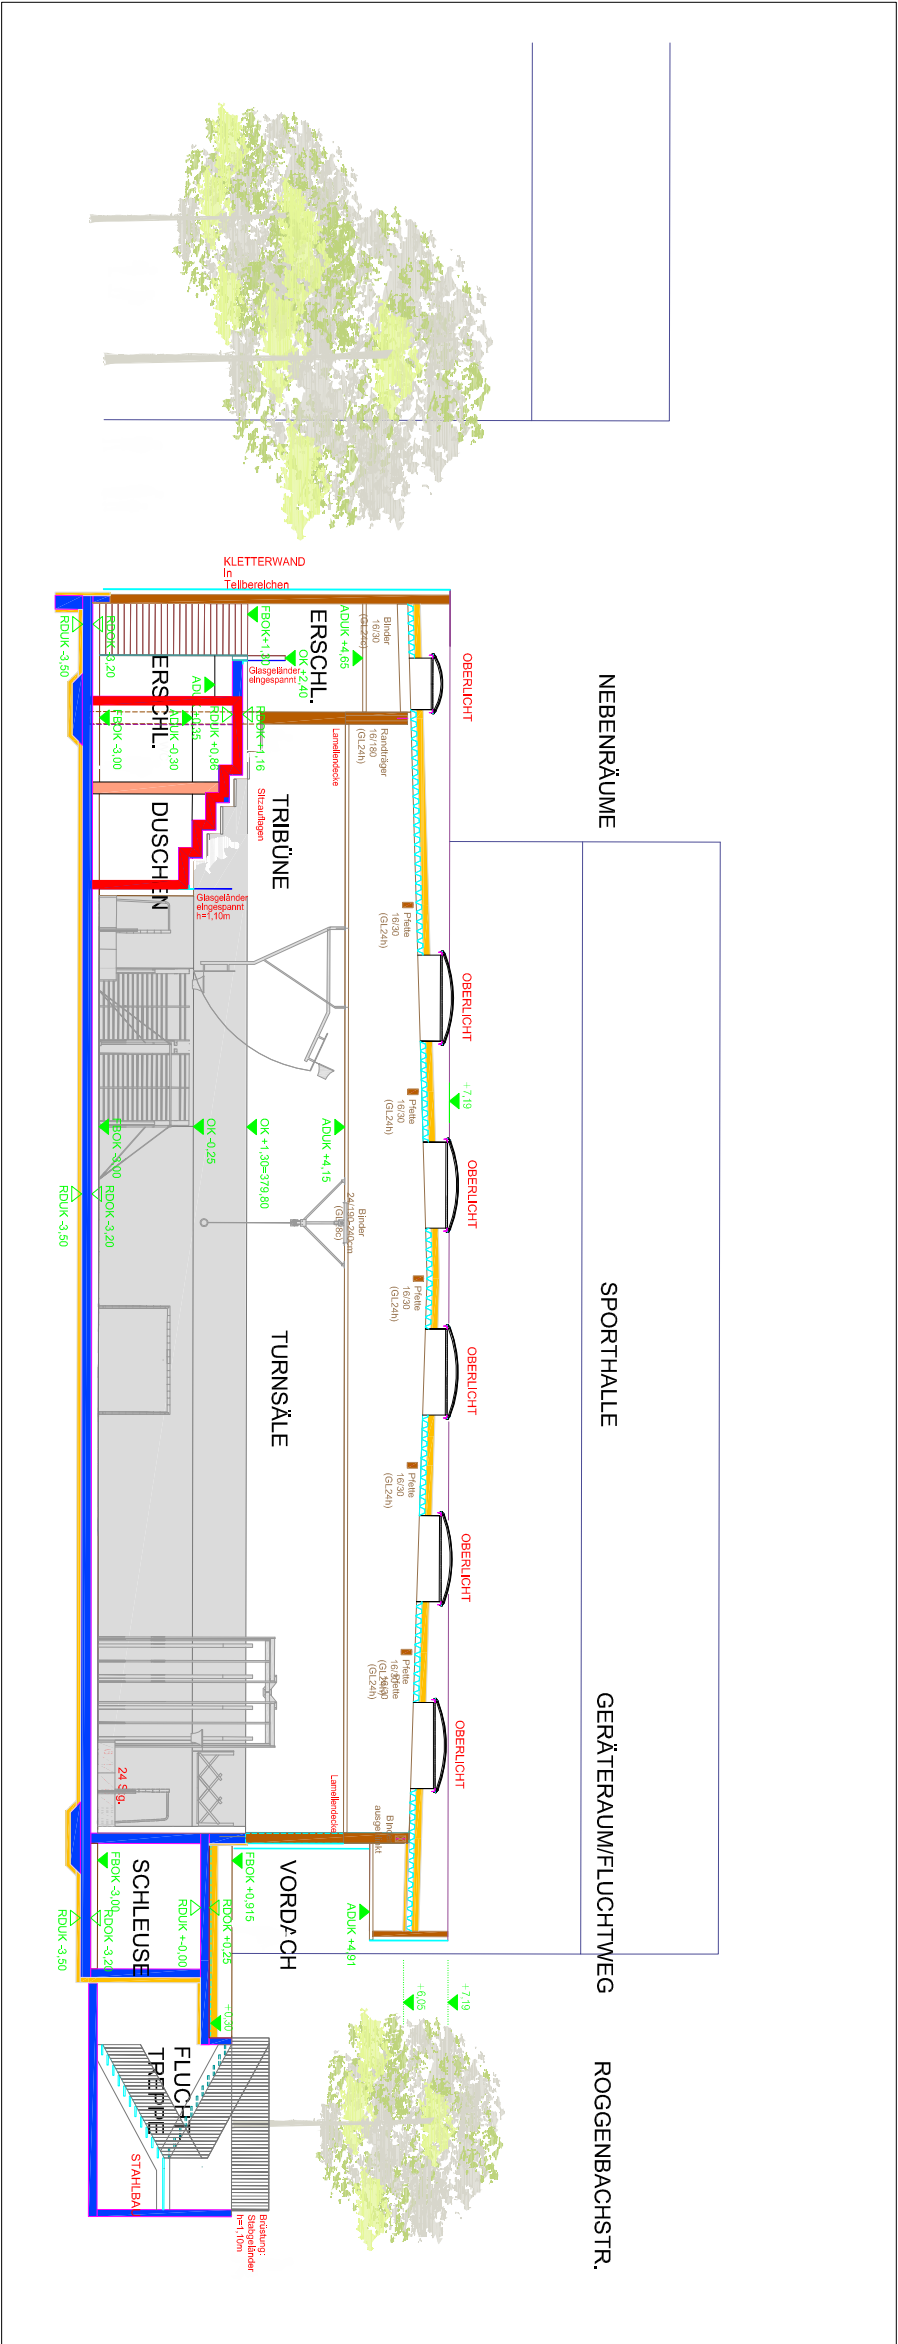

Schnitt B-B



Legende

F 90



Ingenieurbüro für Brandschutz

Buchenacker 4
79692 Kleines Wiesental / Sallneck
Telefon 07629/9089-0
Fax 07629/9089-29
Email info@ibbgrefrath.de
Internet www.ibbgrefrath.de
Erstellt am: 14.08.2017



Dipl.-Ing. Wolfgang Grefrath
Öffentlich bestellter und vereidigter
Brandschutzsachverständiger

Bauherr
Stadt Schopfheim
Hauptstraße 29-31
79650 Schopfheim

Architekt
Architekturbüro 1 ZT GmbH
Bockgasse 4a
A 4020 Linz
Objekt
Schulcampus Schopfheim

Planung 14.07.2017

Neubau Halle Jugend
Schnitt A-A; B-B
Brandschutzplan