

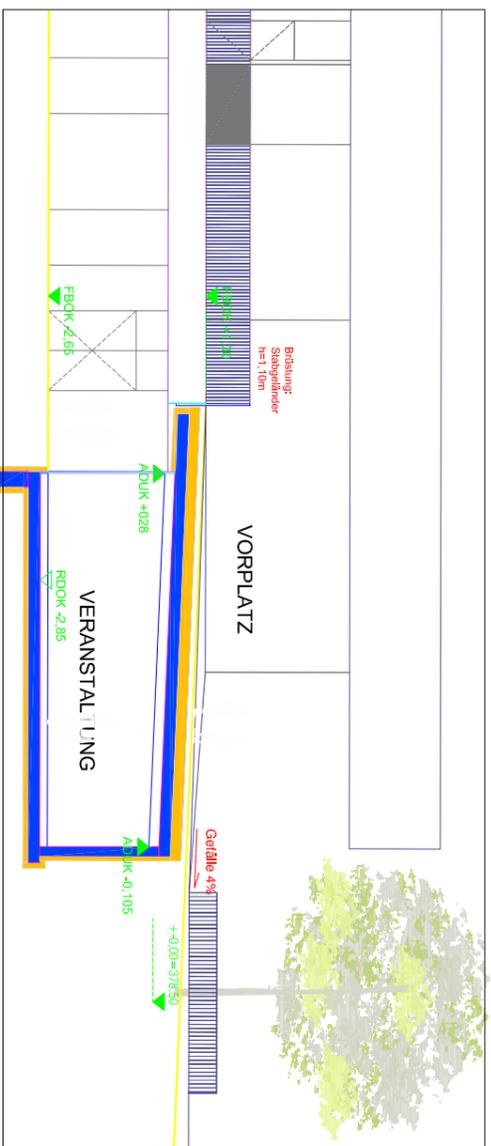


Schnitt C-C

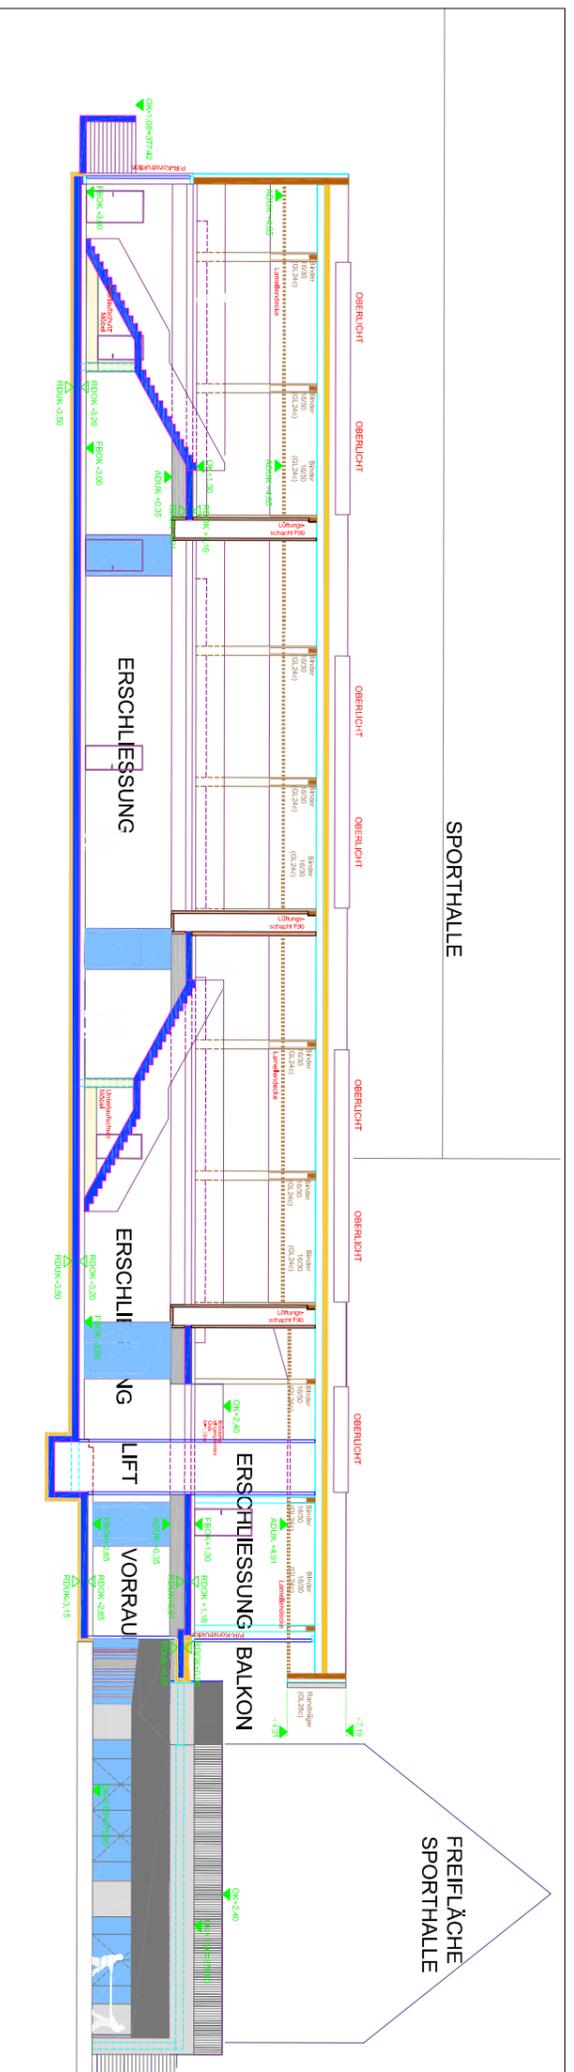

Schnitt D-D

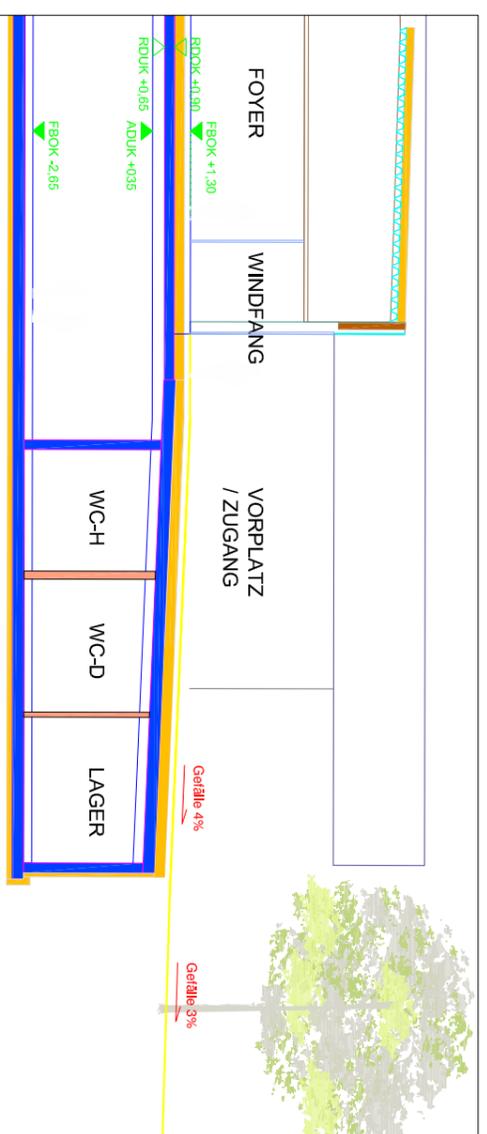

Schnitt E-E



Legende

keine brandschutztechnischen Eintragungen



Ingenieurbüro für Brandschutz

Buchenacker 4
79692 Kleines Wiesental / Sallneck

Telefon 07629/9089-0
Fax 07629/9089-29

Email info@ibbgrefrath.de
Internet www.ibbgrefrath.de

Erstellt am: 14.08.2017



Dipl.-Ing. Wolfgang Grefrath
Öffentlich bestellter und vereidigter
Brandschutzsachverständiger

Bauherr
Stadt Schopfheim
Hauptstraße 29-31
79650 Schopfheim

Architekt
Architekturbüro 1 ZT GmbH
Bockgasse 4a
A 4020 Linz

Objekt
Schulcampus Schopfheim

Planung 14.07.2017

Neubau Halle Jugend
Schnitt C-C; D-D; E-E

Brandschutzplan