

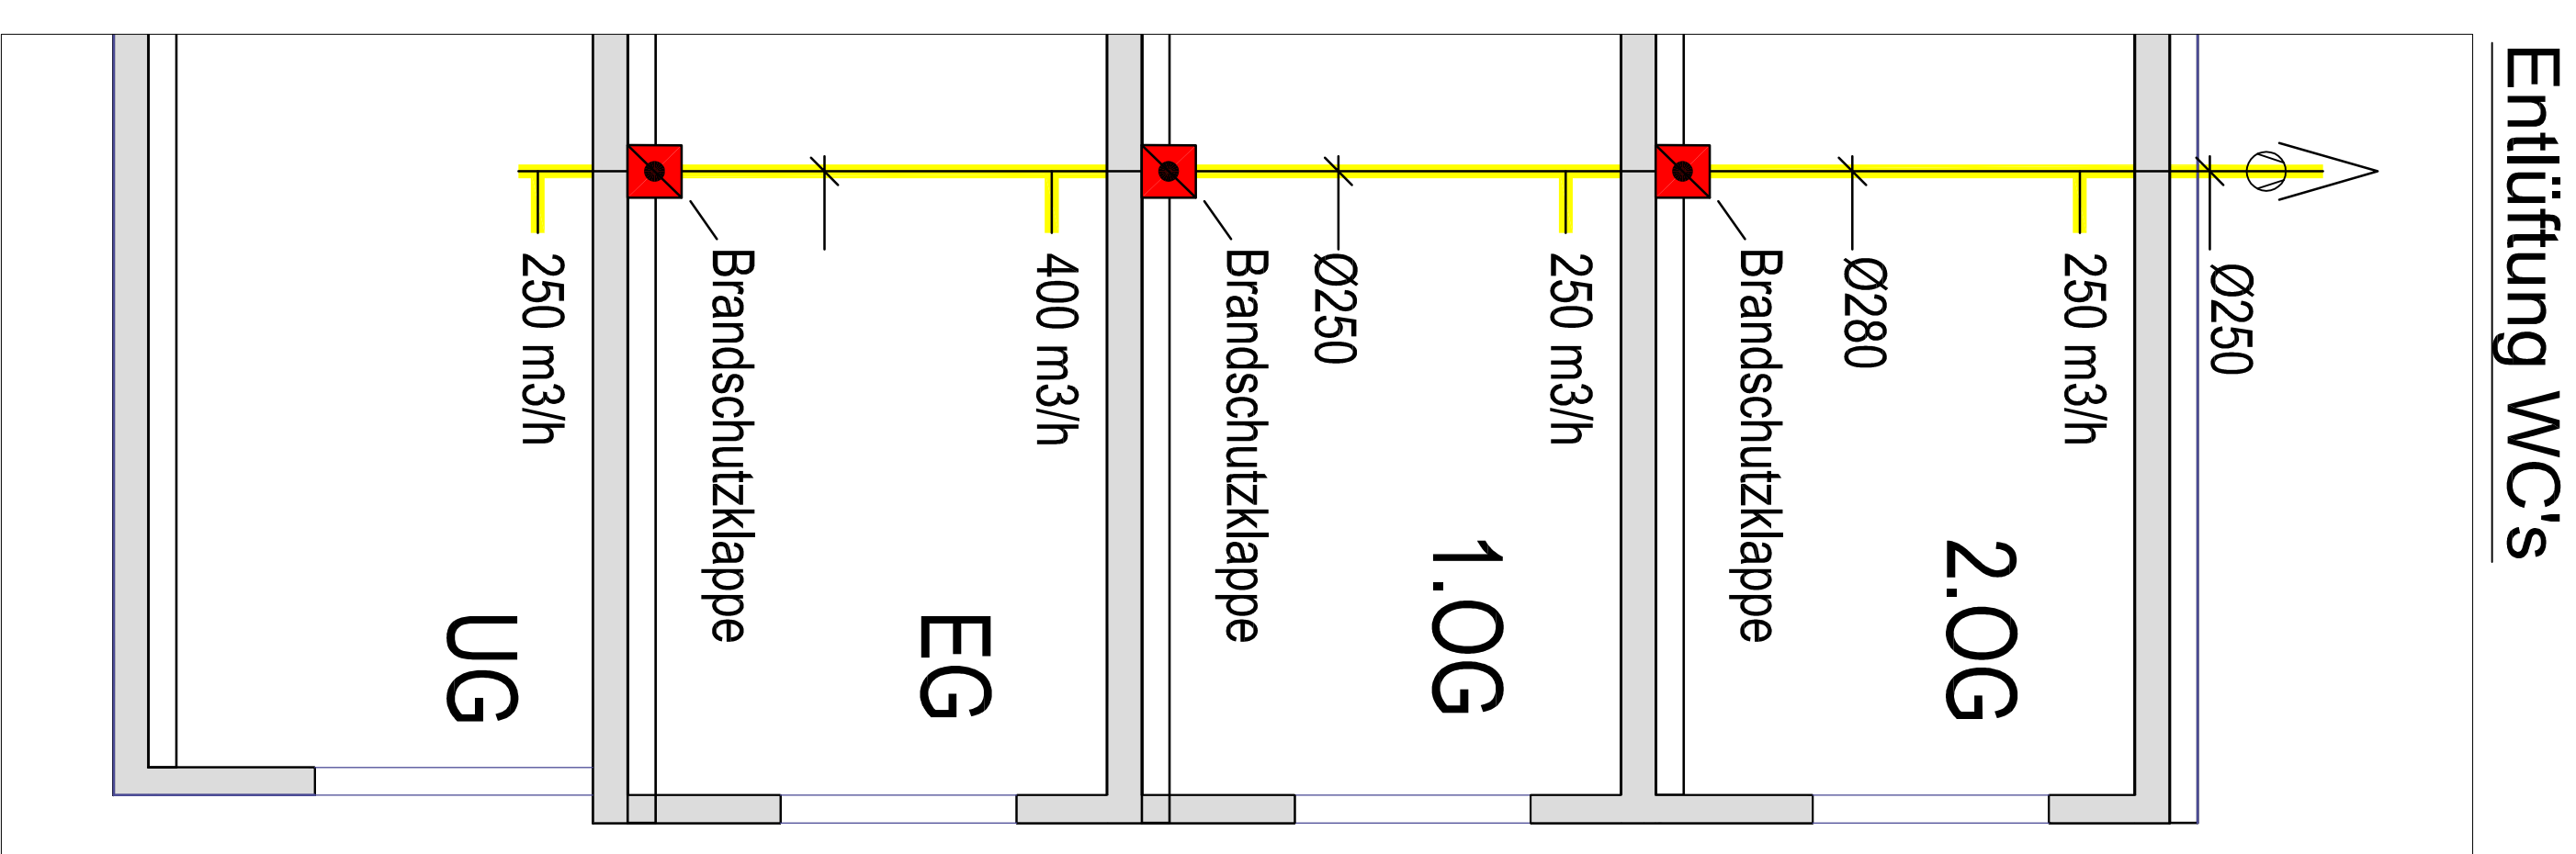


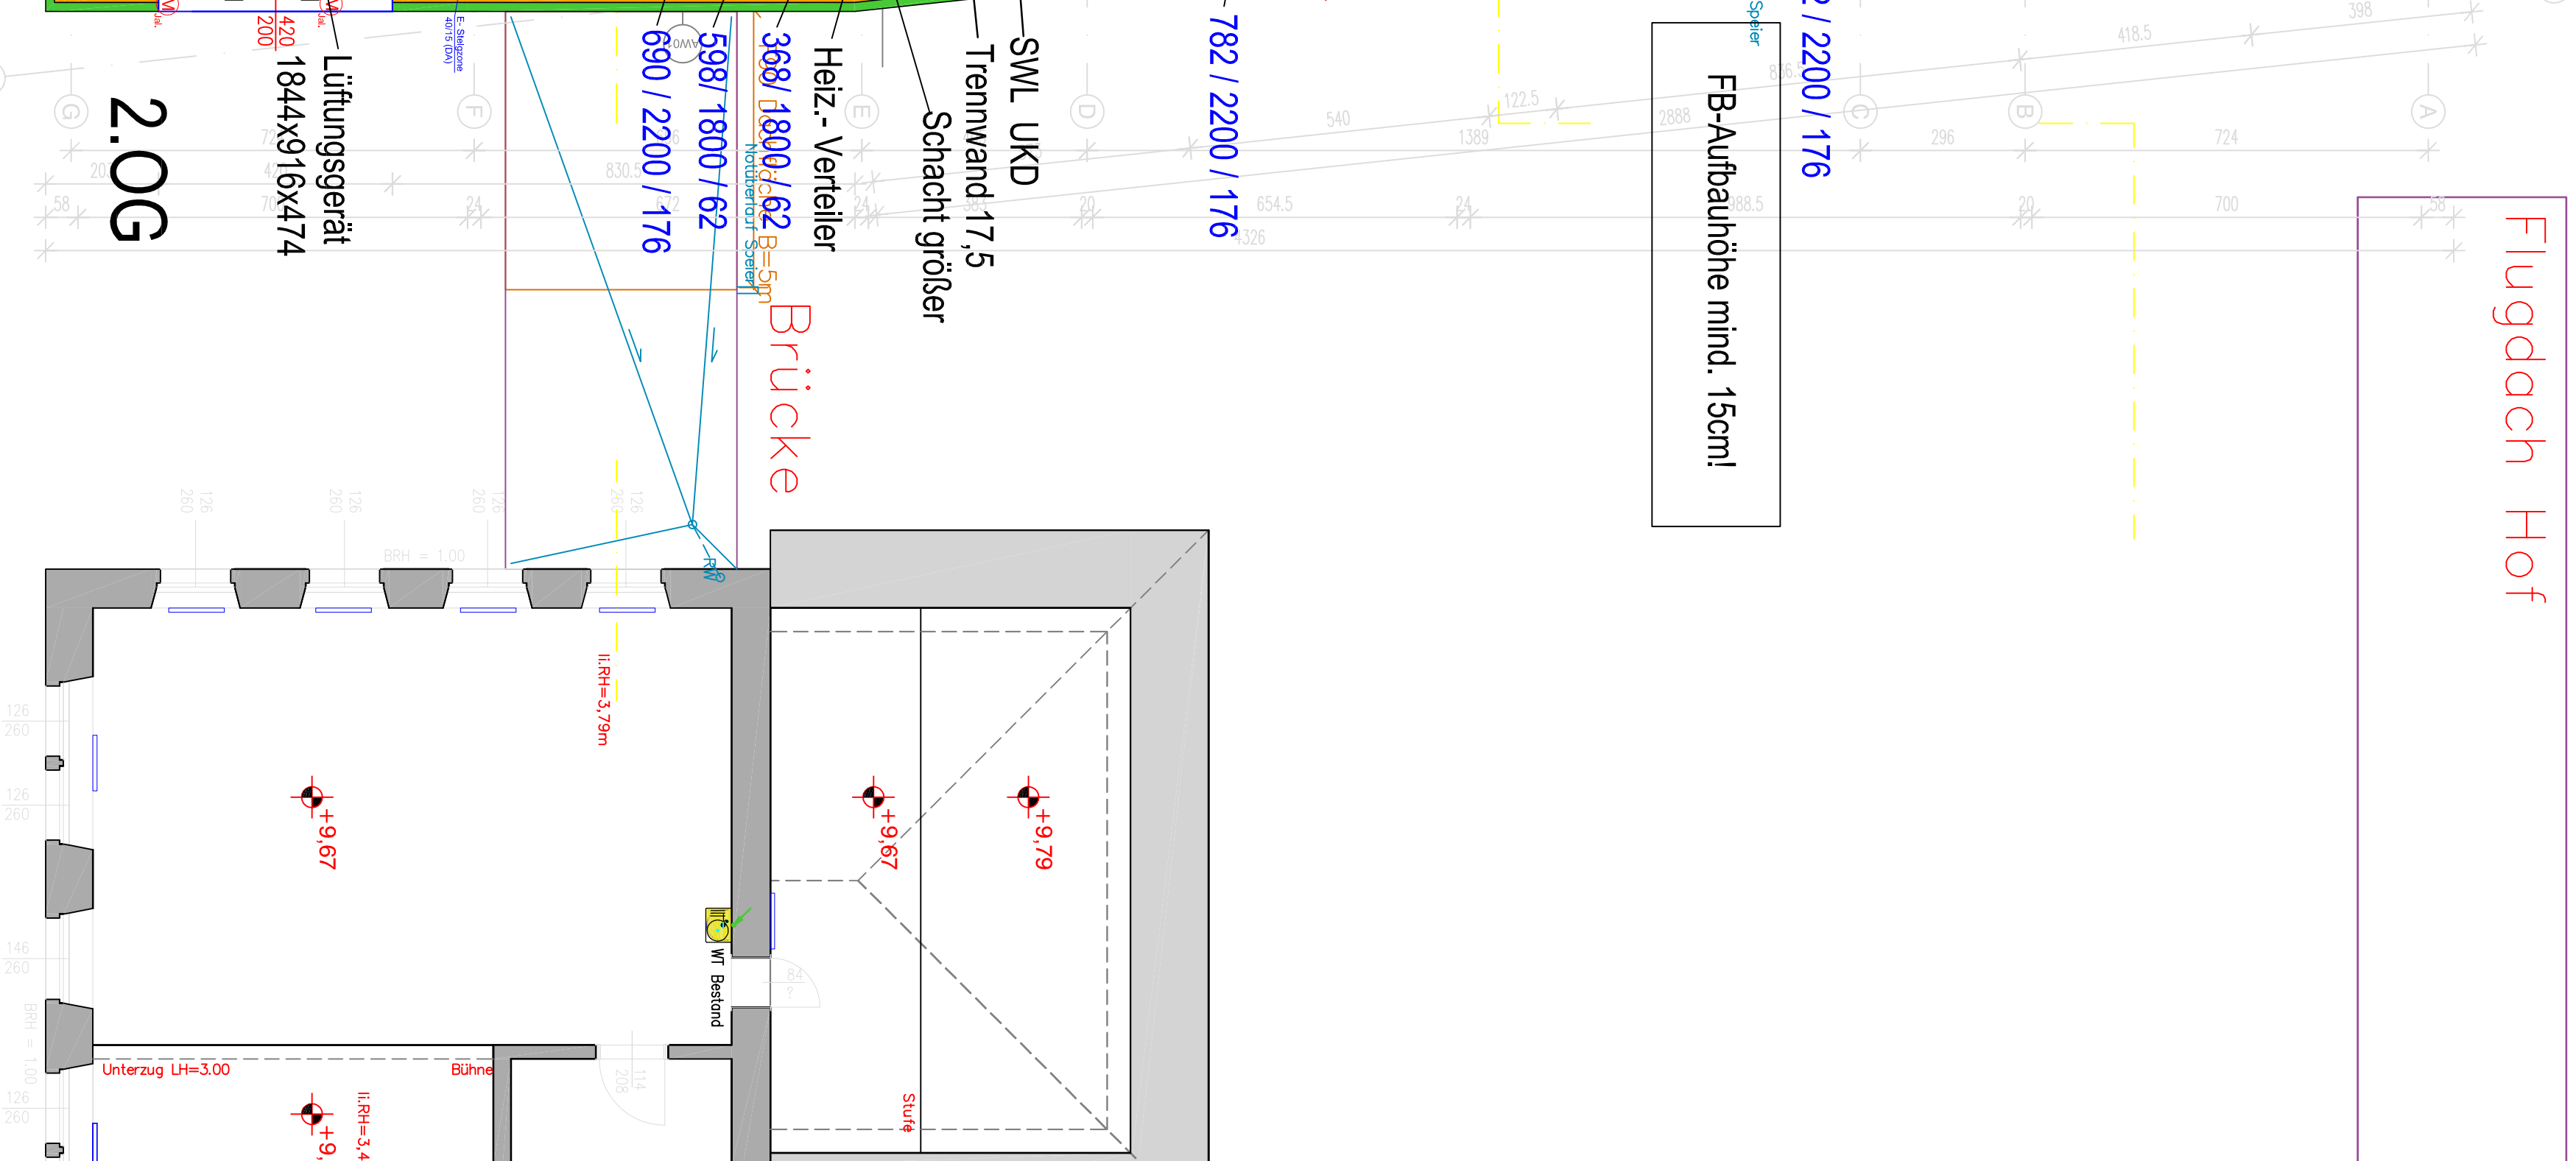

Legende HL-S	
	Trinkwasser Kalt
	TW- Warm
	TW- Zirkulation
	Schmutzwasser
	SW- Lüftung
	SW- Grundflg.
	Regenwasser
	RW- Grundflg.
	Heizungsrücklauf
	Heizungsvorlauf
	Abluft
	Zuluft
	Außenluft
	Fortluft
	Absperrenarmut. Abg.
	Absperrenarmut. mit Entleerung
	Absperrenarmut. Kfz mit Enhl.
	Absperrenarmut. mit Schläuchleinleitung
	Befüller und Schlauchverschraubung
	Durchgangssiphon
	Absperreklappe
	Absperrenarmut. mit Motor
	Druckminderer
	Rückflußsicherer
	Schutzdrossler
	Sicherheitsventil
	Mischer
	Vormischregenzähler
	Thermometer
	Manometer
	Pumpe
	Teileventil
	Lüftungsfilter
	Ventilator
	Bronschenschutzklappe
	Entwässerungskassette
	Schallgedämmer
	Nachtöffnung
	Re = 150 cm begrenzt
	Leitung von unten
	Leitung von oben
	Leitung nach unten
	Leitung nach oben
	Leitung von oben nach unten
	Leitung von unten nach oben
	Leitung befindet sich oben
	Leitung befindet sich unten
	Leitung nach unten, befürchtet nach oben
	Leitung nach unten, befürchtet nach oben
	Strong Nr. Saniert/Heizung
	Strong Nr. Sanitär/Wasser
	Strong Nr. Regenwasser
	Strong Nr. Bestand

ENTWURF!!!

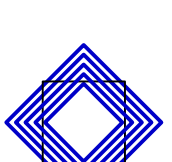

 **INGENIEURBÜRO FISCHER+RICKHOFF**
Heizung Lüftung Sanitär Elektro Energieberatung
73206 Breisbach Hochstetter Straße 9 • Tel. 07567/9442-0 • Email: info@fischer-rickhoff.de

Schulcampus Schopfheim

Entwurfspan

2. Obergeschoss Schule Neu

668/2/20/SN-a