Schule Neubau

Flugdach Hof

Höhe 1188mm
Länge 6980mm
Breite 2022mm
Gewicht: 2300kg

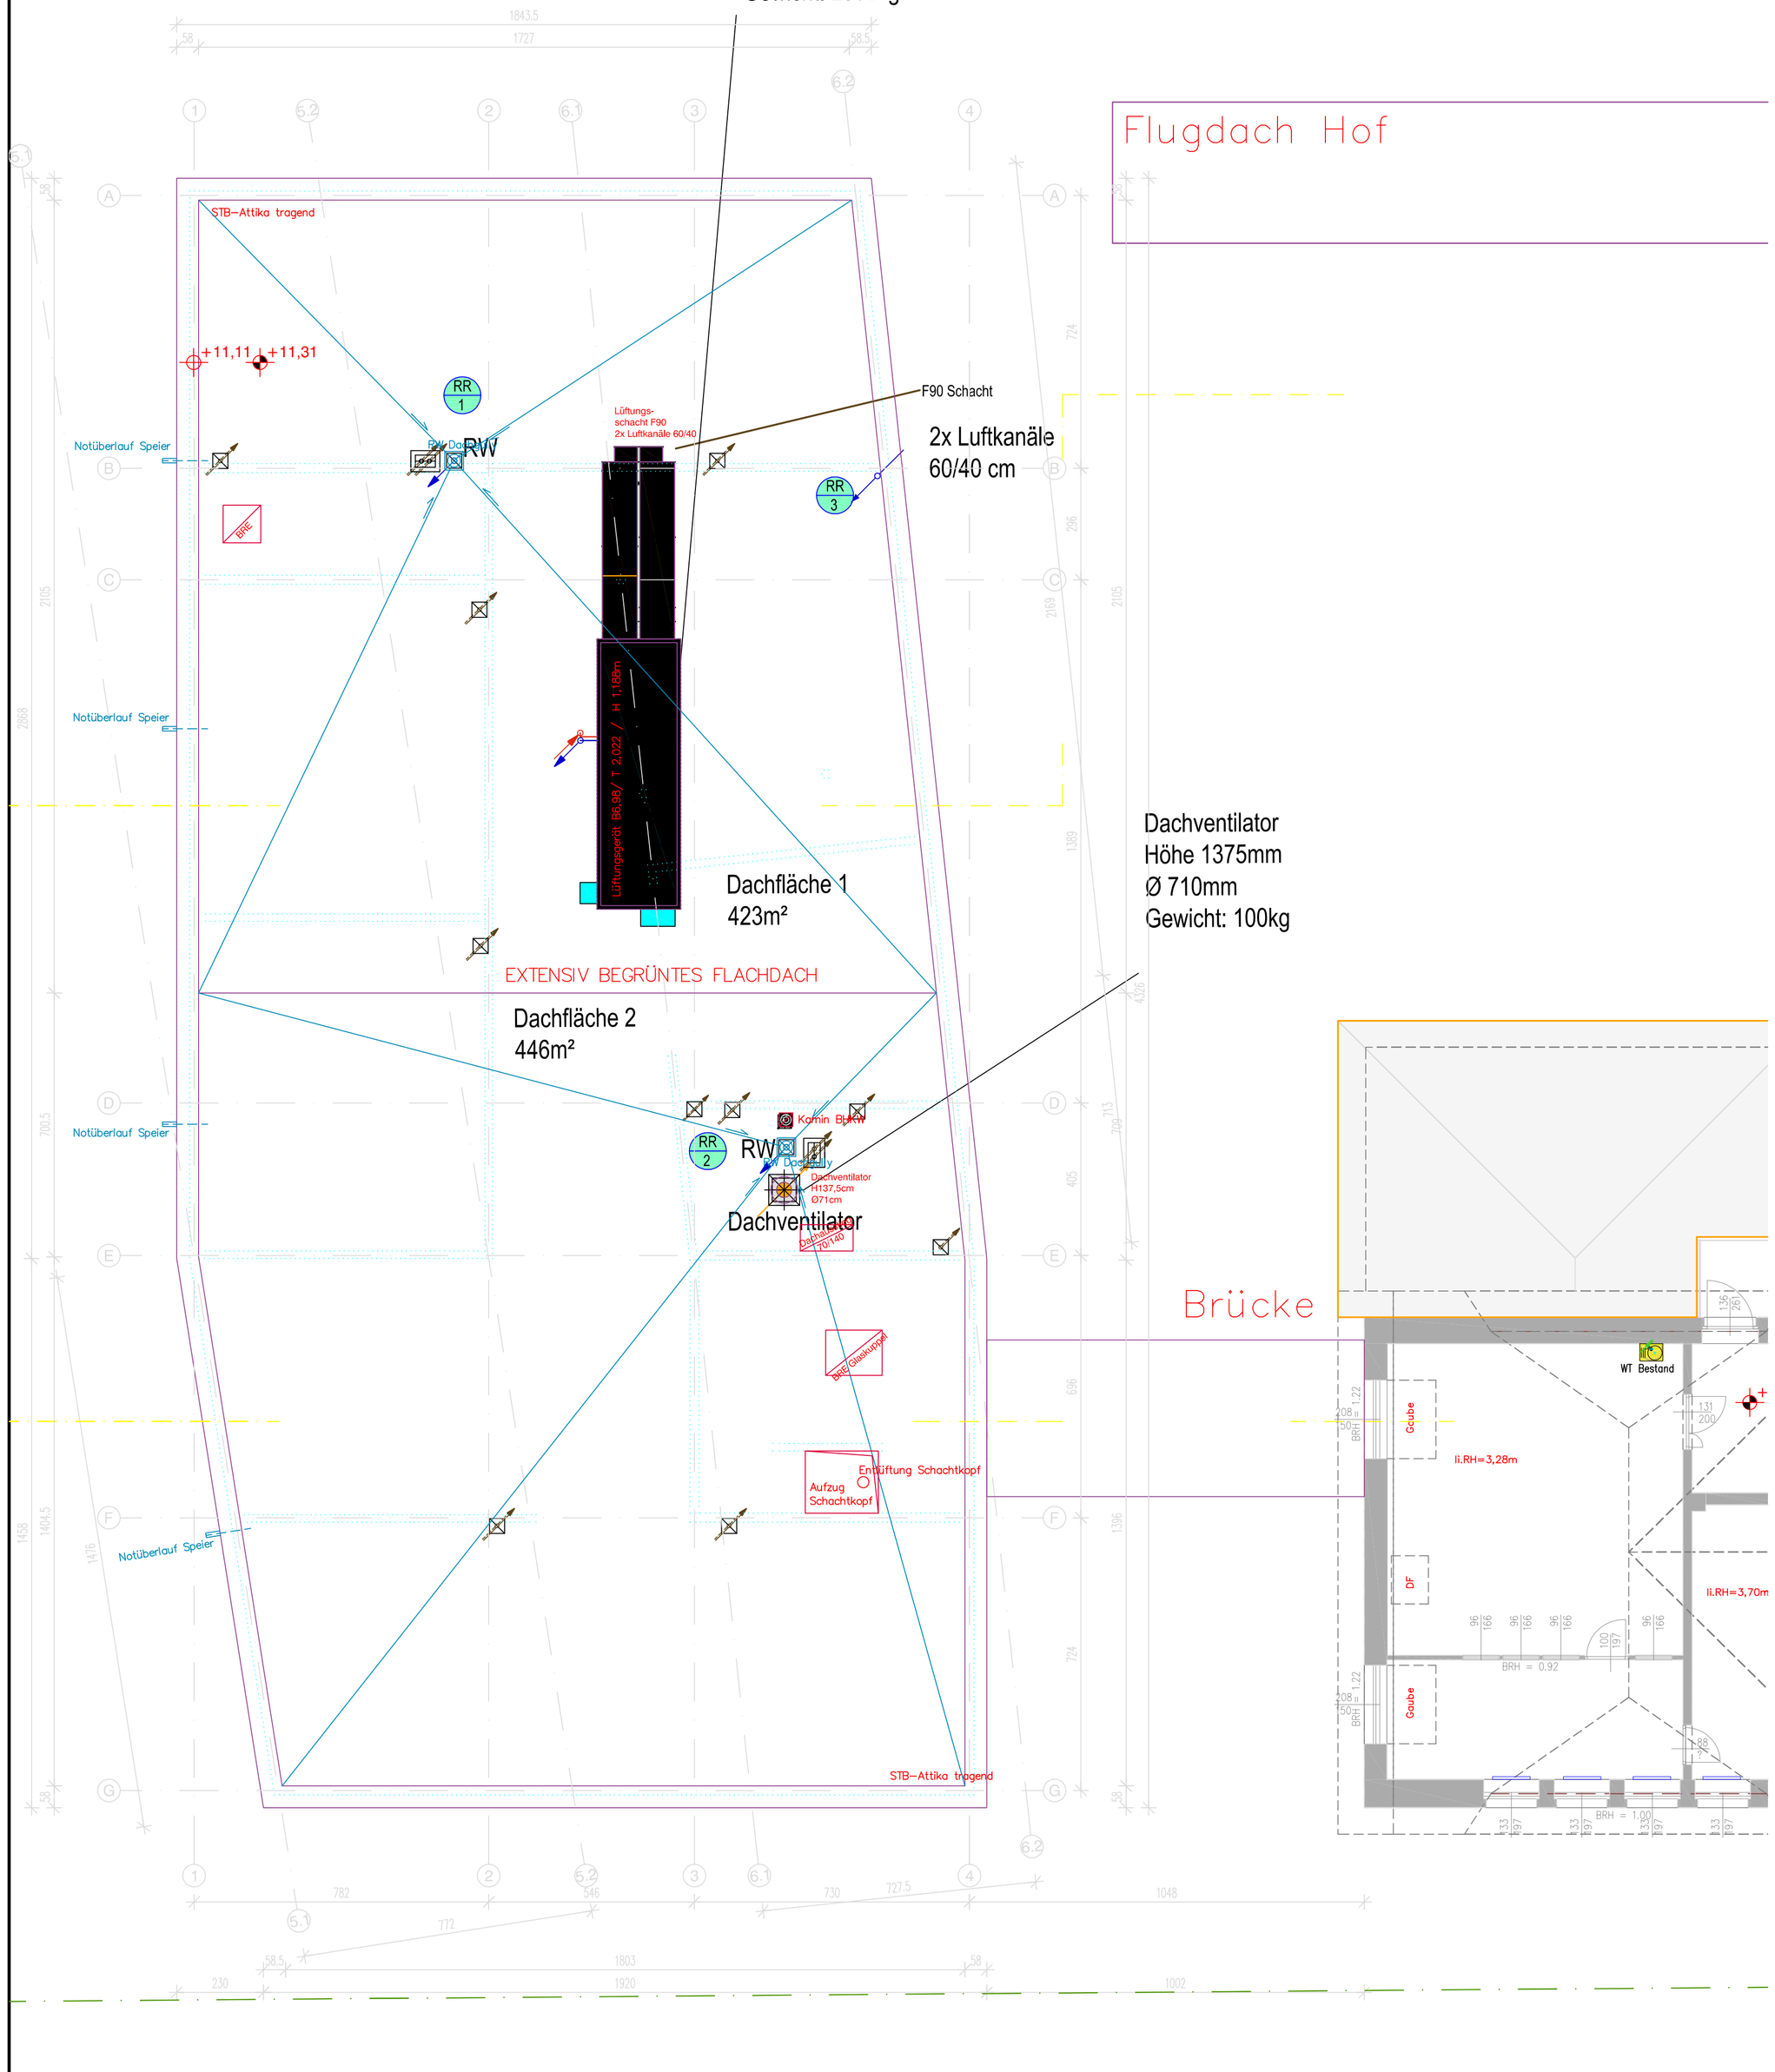

Dachventilator
Höhe 1375mm
Ø 710mm
Gewicht: 100kg

Legende H-L-S

- Trinkwasser Kalt
- TW– Warm
- TW– Zirkulation
- Schmutzwasser
- SW– Lüftung
- SW– Grundltg.
- Regenwasser
- RW– Grundltg.
- Heizungsrücklauf
- Heizungsvorlauf
- Abluft
- Zuluft
- Außenluft
- Fortluft

- Absperrarmatur Allg.
- Absperrarmatur mit Entleerung
- Absperrarmatur KFR
- Absperrarmatur KFR mit Entl.
- Auslaufventil mit Rückflußverhinderer, Belüfter und Schlauchverschraubung
- Durchgangshahn
- Absperrklappe
- Absperrarmatur mit Motor
- Druckminderer
- Rückflußverhinderer
- Schmutzfänger
- Sicherheitsventil
- Mischer
- Wärmemengenzähler
- Volumenzähler
- Thermometer
- Manometer
- Pumpe
- Tellerventil
- Lüftungsgitter
- Ventilator
- Brandschutzklappe
- Entrauchungsklappe
- Schalldämpfer
- Nachströmung A_{ef} = 150 cm²
- Rücklauftemp.–begrenzer

- Leitung von unten
- Leitung von oben
- Leitung nach unten
- Leitung nach oben
- Leitung von oben nach unten
- Leitung von unten nach oben
- Leitung belüftet nach oben
- Leitung belüftet von unten
- Leitung nach unten, belüftet
- Leitung belüftet von unten nach oben
- Strang Nr. Sanitär/Heizung
- Strang Nr. Schmutzwasser
- Strang Nr. Regenwasser
- Strang Nr. Bestand

ENTWURF!!!

Index	Änderung	Datum	Name
e			
d			
c			
b			
a	Neue Grundrisse eingelesen. Planung angepasst.	17.10.17	

INGENIEURBÜRO FISCHER+RICKHOFF
Heizung Lüftung Sanitär Elektro Energieberatung
79206 Breisach Hochstetter Straße 9 * Tel 07667/9442–0 * Email: info@fischer–rickhoff.de

Bauherr	Maßstab	1:100	
	Plangröße	A1	
Projekt: Schulcampus Schopfheim	bearb.	30.06.17	T.S.
	gepr.		r.
Plan–Inhalt: Dachaufsicht Schule Neu	Zeichnungs–Nr.	668/3/30/SN–a	