


Lageplan

Anlage 1

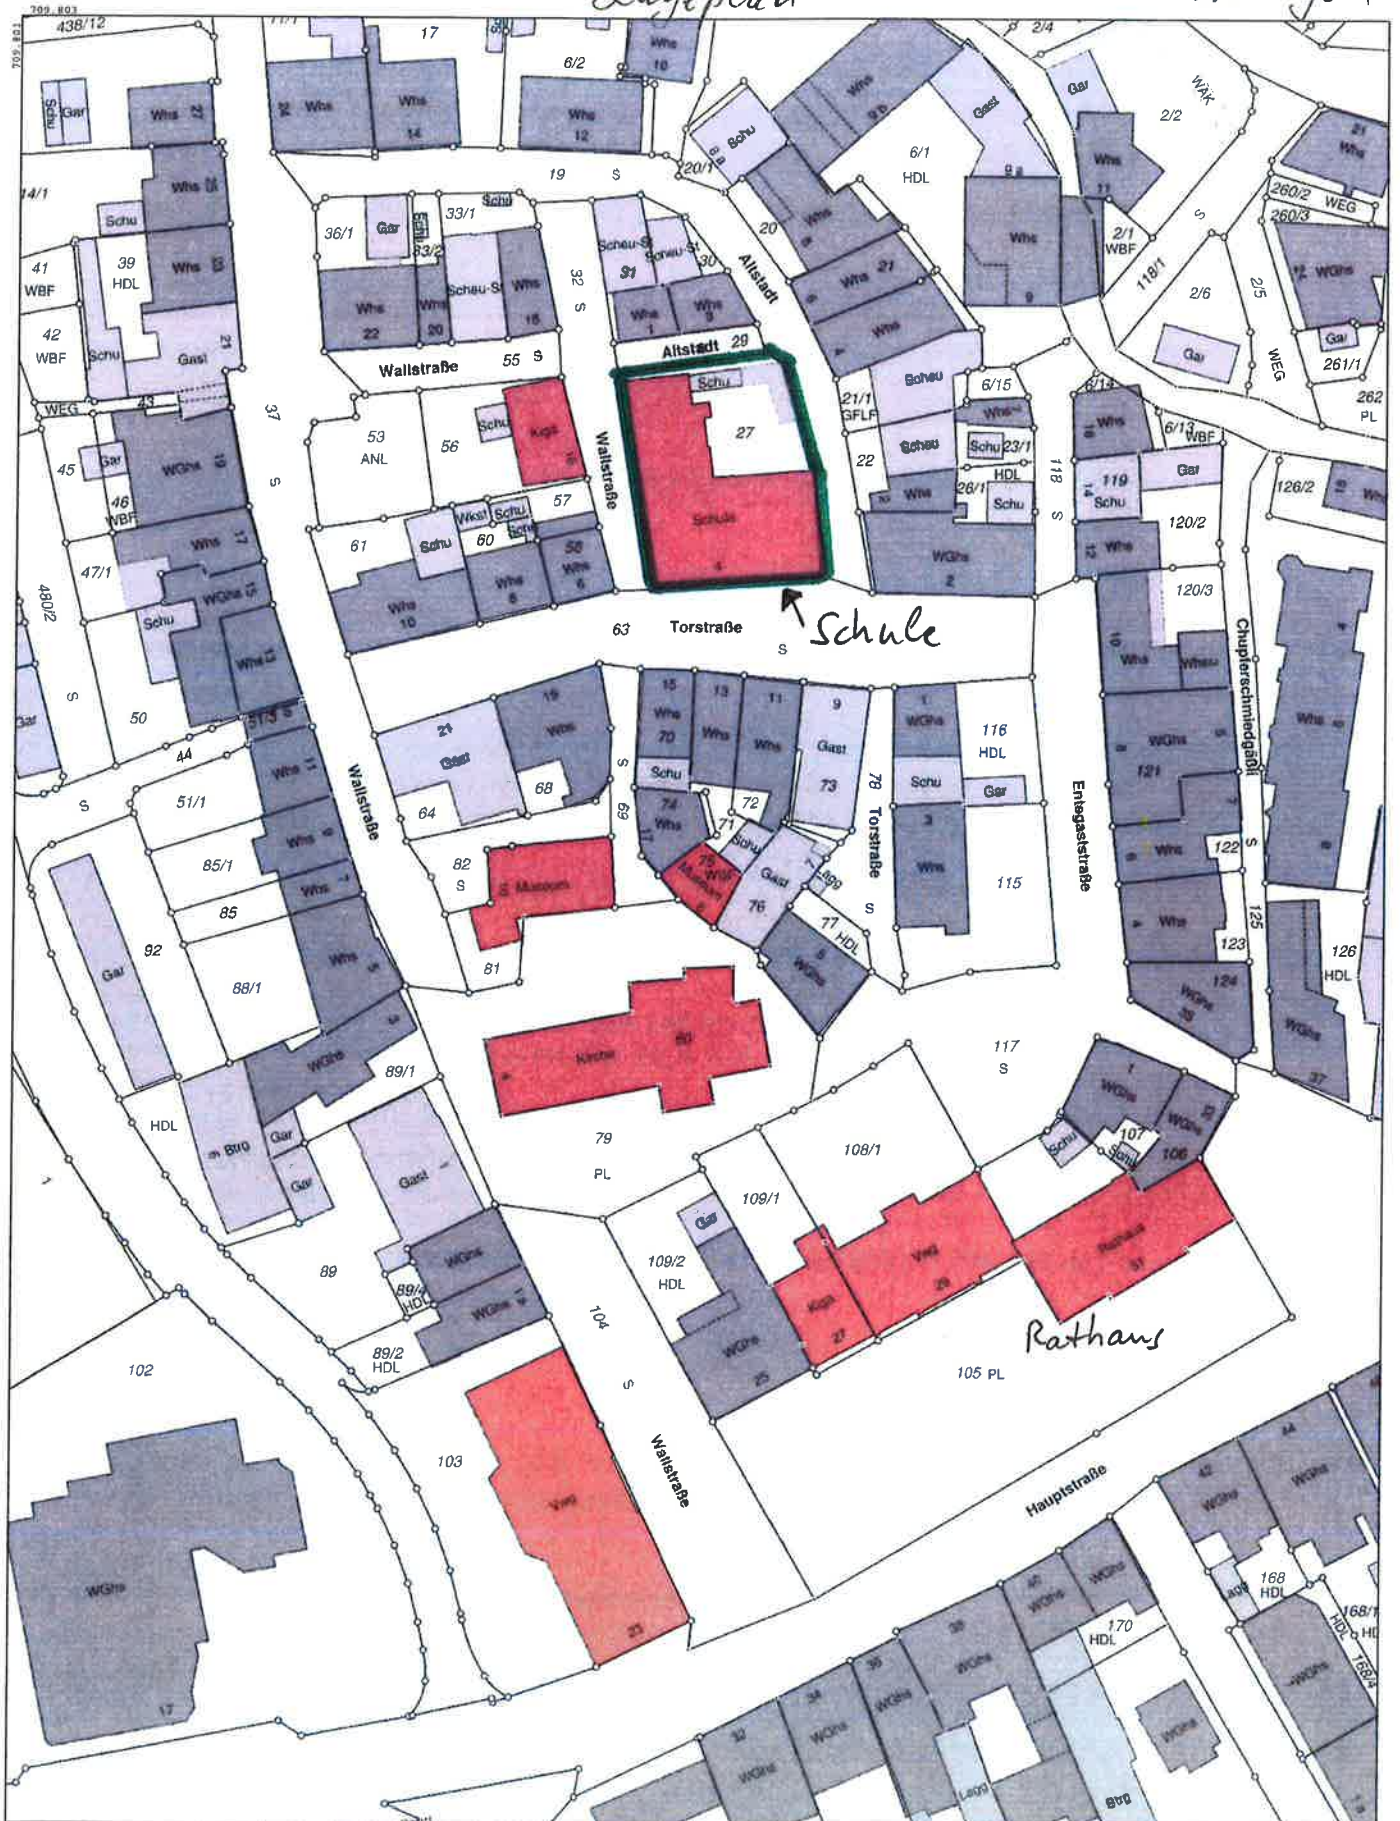

Lagebez.	Flst. Nr. 27, Gemarkung Schopfheim
Bemerkung	Johann-Peter-Hebel-Förderschule
Maßstab	1:1.000
Datum	14.03.2018 09:05 Uhr
Bearbeiter	Frey, Edgar



geoservice
geoservice-technologie-service.de

stadt schopfheim
traditionsbewusst in die zukunft

R 3411460 II 5279/88