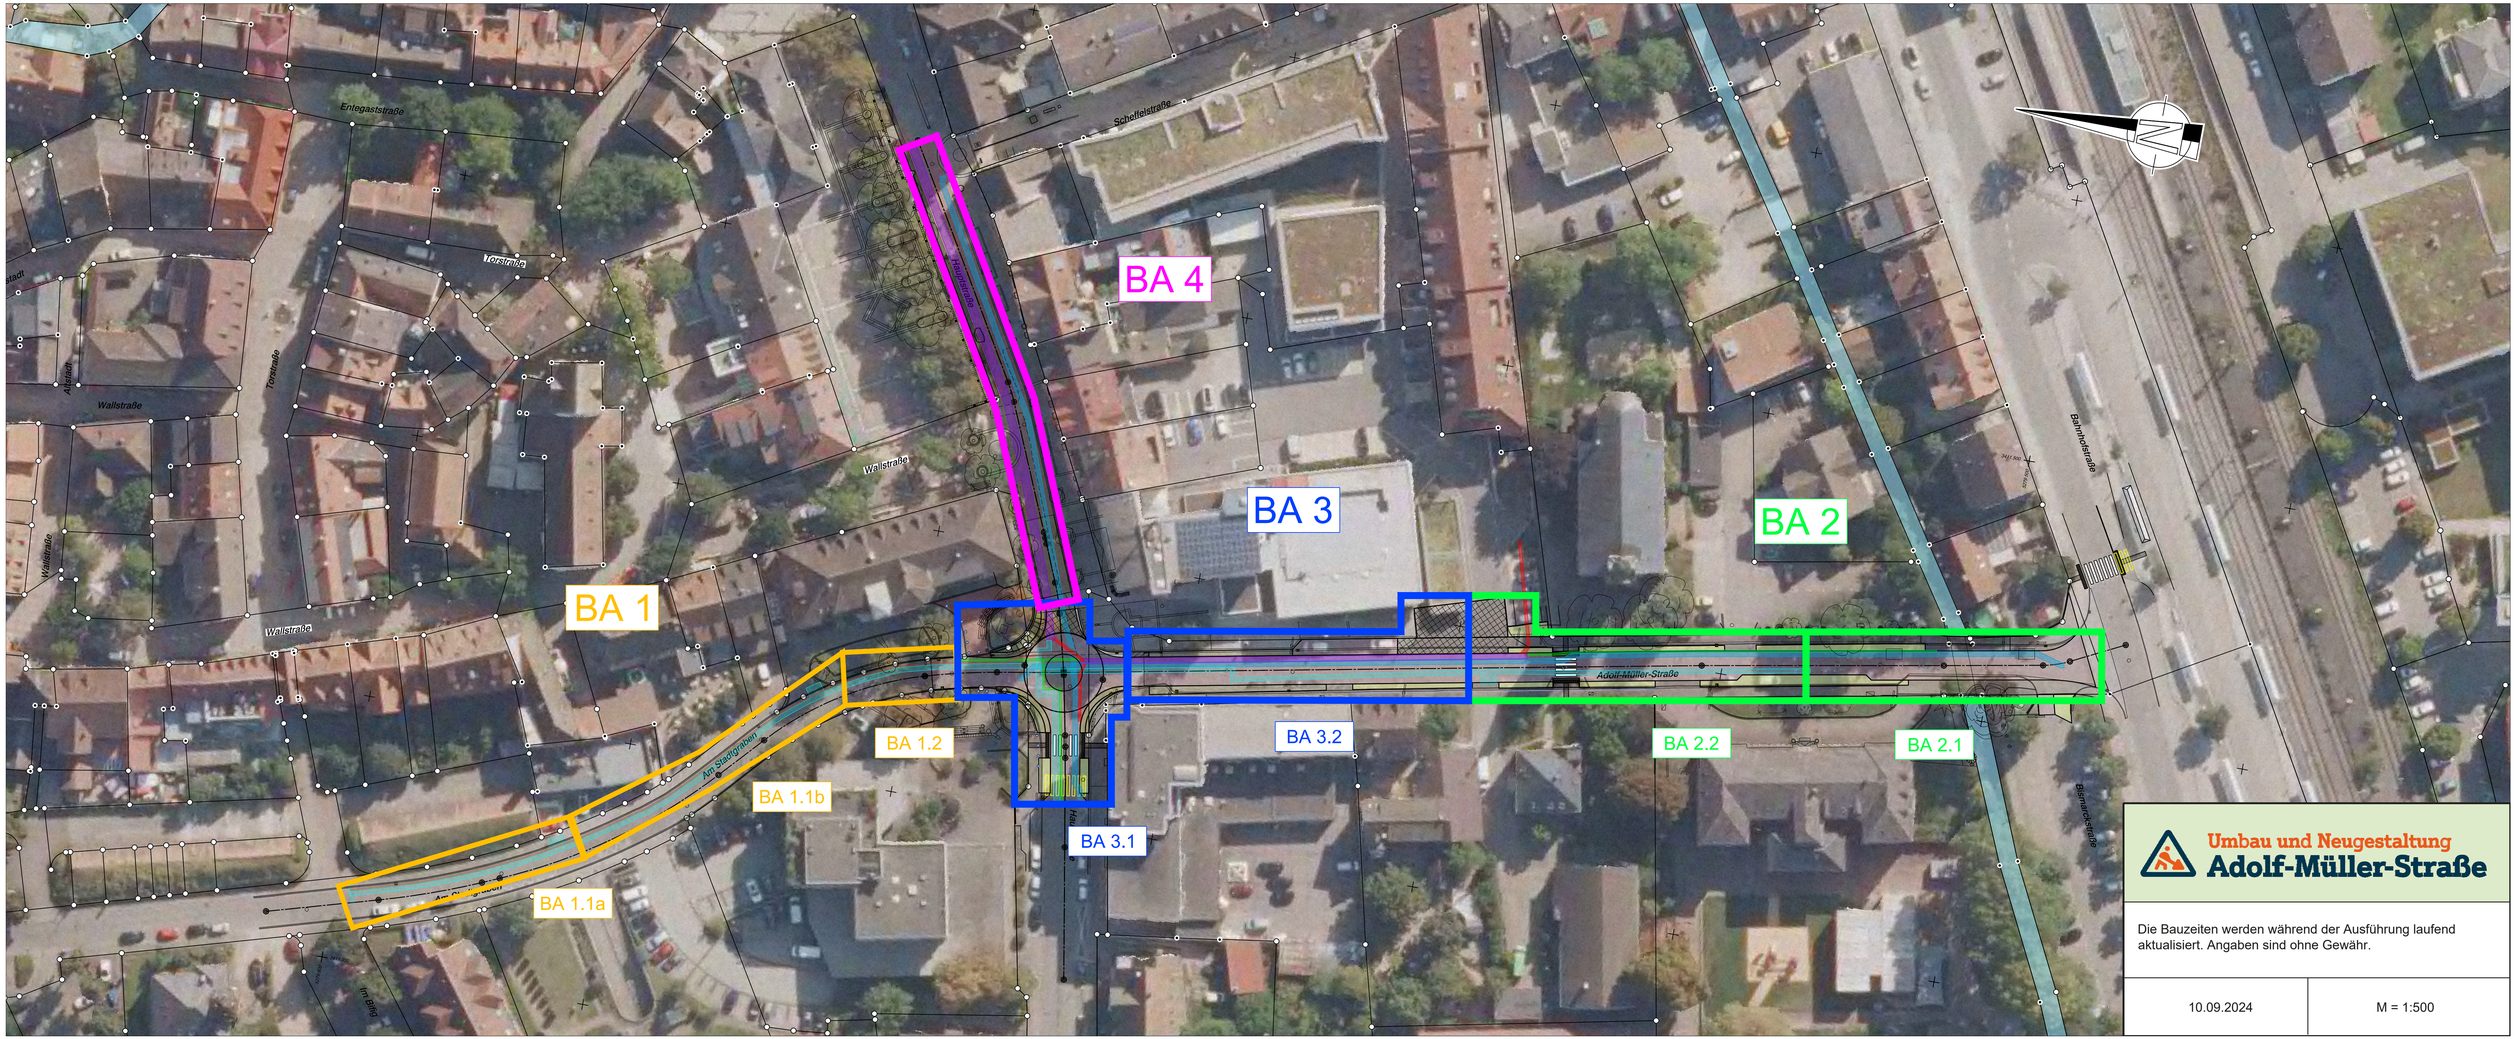

Umbau und Neugestaltung Adolf-Müller-Straße

Die Bauzeiten werden während der Ausführung laufend aktualisiert. Angaben sind ohne Gewähr.

10.09.2024	M = 1:500