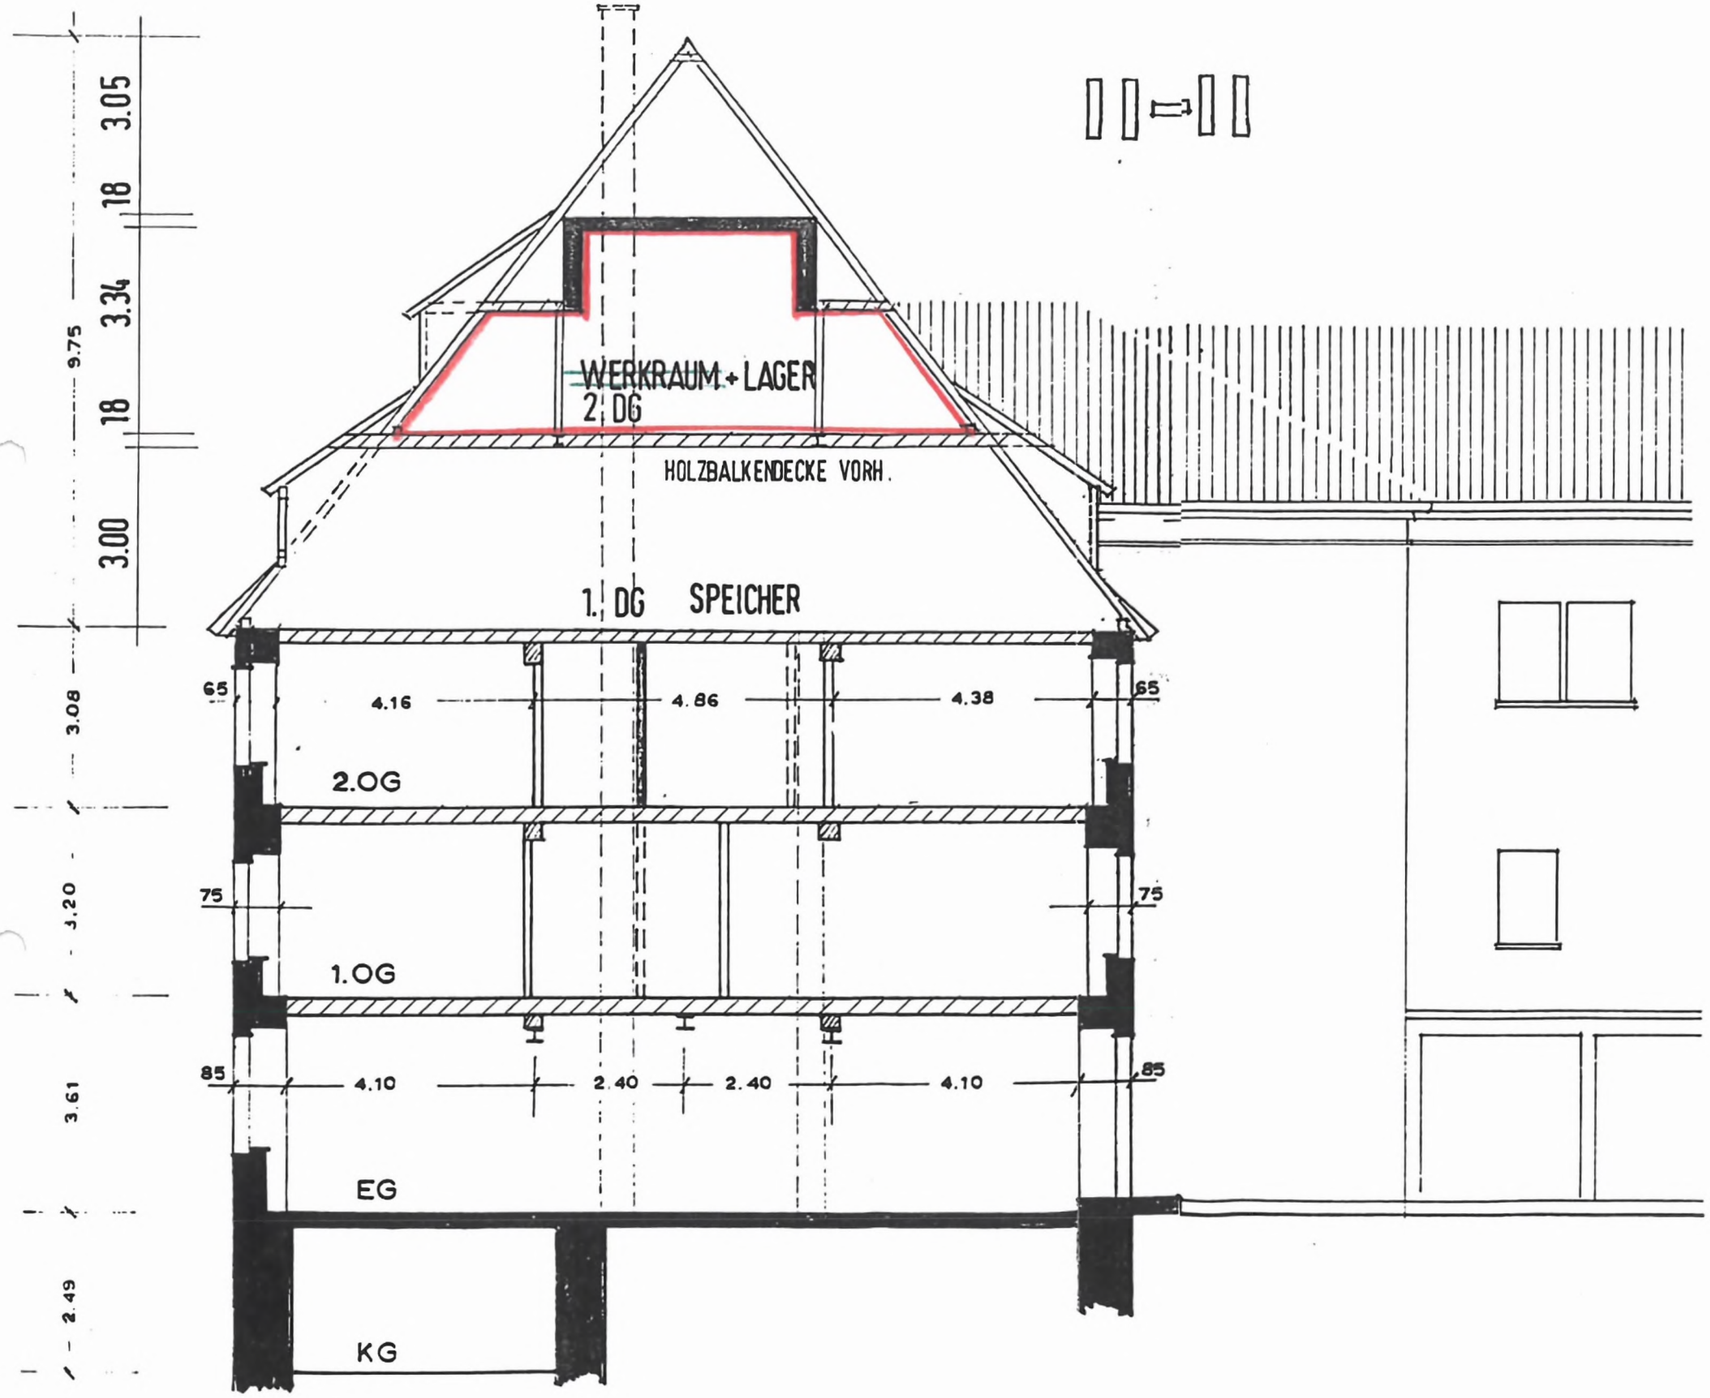

Genehmigt
Lör
02. DEZ. 1992
Landratsamt
LÖRRACH

NUTZUNGSÄNDERUNG

BAUVORHABEN: DACHAUSBAU FUER WERKRAUM + LAGER IN SCHOPFHEIM,

BAUHERR: VHS – SCHOPFHEIM GRUPPE MODELLEISENBAHN

QUERSCHNITT M 1:100

architektur und bauleitung
URSEL FREY + MANFRED MÄNNER
HAUPTSTRASSE 43 N
7864 MAULBURG
TELEFON 07622/8016

DATUM: 29.5.1992 BAUHERR: PLANUNG: