Anlage 5

T 30/RS Türelement feuerhemmend,rauchdicht, selbstschließend

Bestand | Abbruch | Neu

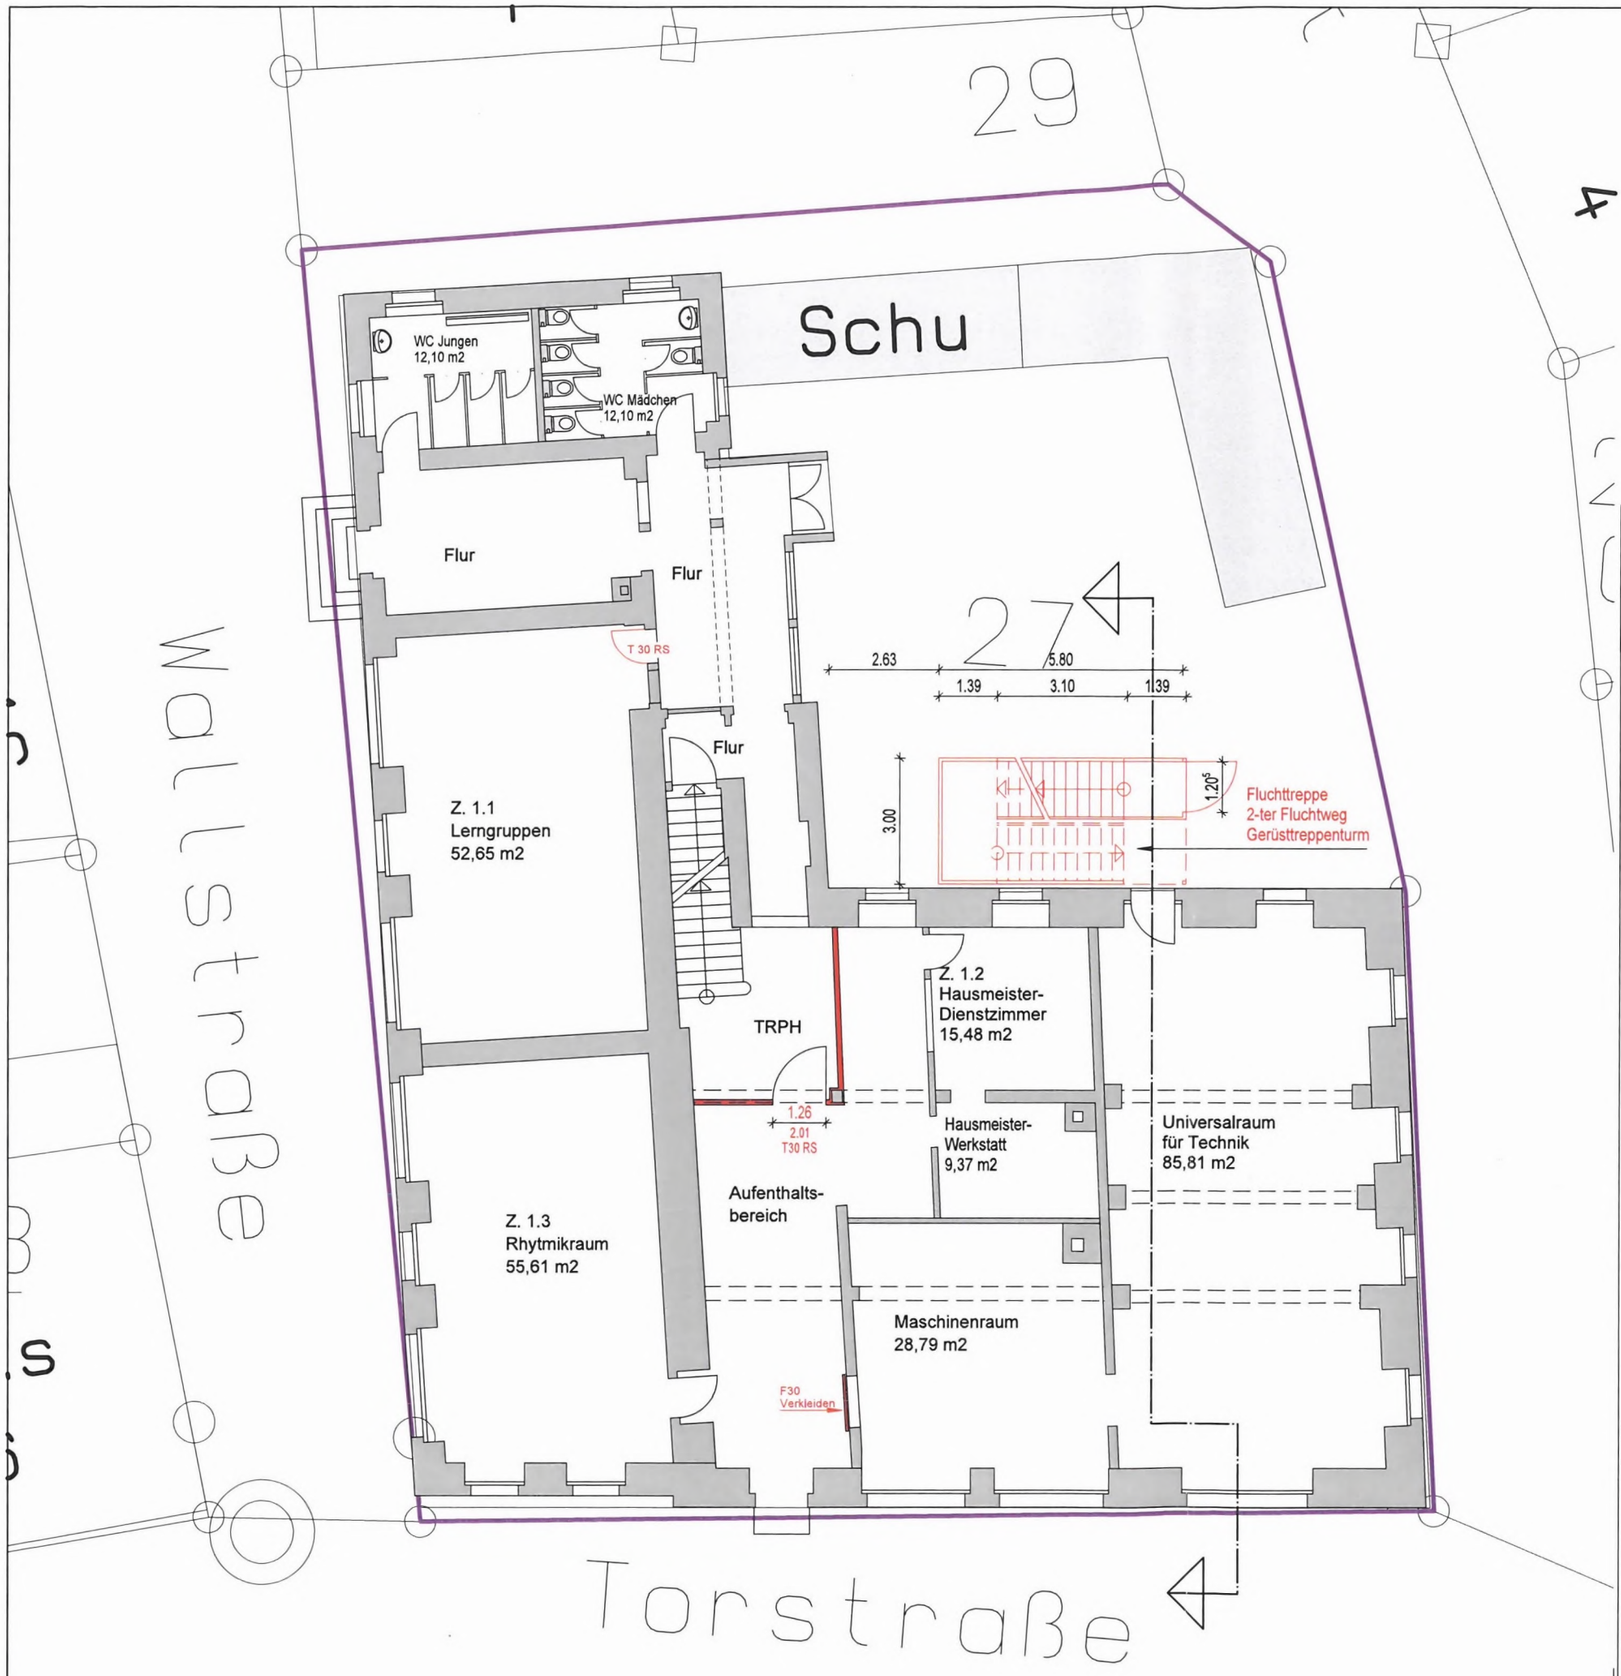

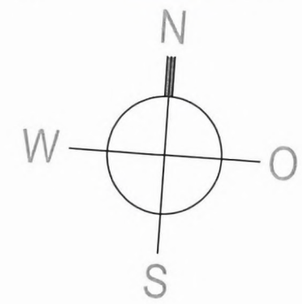

a)	
Geändert, wer, wann, was	
Erstellt HW 01.07.2019	
ALLE MASSE SIND VOR ORT ZU PRÜFEN!	
Zeichnung	1.2 Grundrisse Erdgeschoss
M = 1 : 100	Stand: 01.07.2019
Leistungsphase	Bauantrag Brandschutzarbeiten im Gebäude
Projekt	Förderschule Johann-Peter-Hebel-Schule Torstraße 4 Gemarkung: Schopfheim, Flurstück 29
Bauherr	STADT SCHOPFHEIM Hauptstr. 29 - 31, 79650 Schopfheim Tel.: 07622 / 396 - 101 Fax: 07622 / 396 - 55-101 Schopfheim, den _____
Planverfasser	Dipl.-Ing. Karin Heining STADT SCHOPFHEIM, FG Hochbau Hauptstr. 29 - 31, 79650 Schopfheim Tel.: 07622 / 396 - 166 Fax: 07622 / 396 - 55 166 mail: k.heining@schopfheim.de Schopfheim, den _____ _____