


Lageplan, M. 1:250

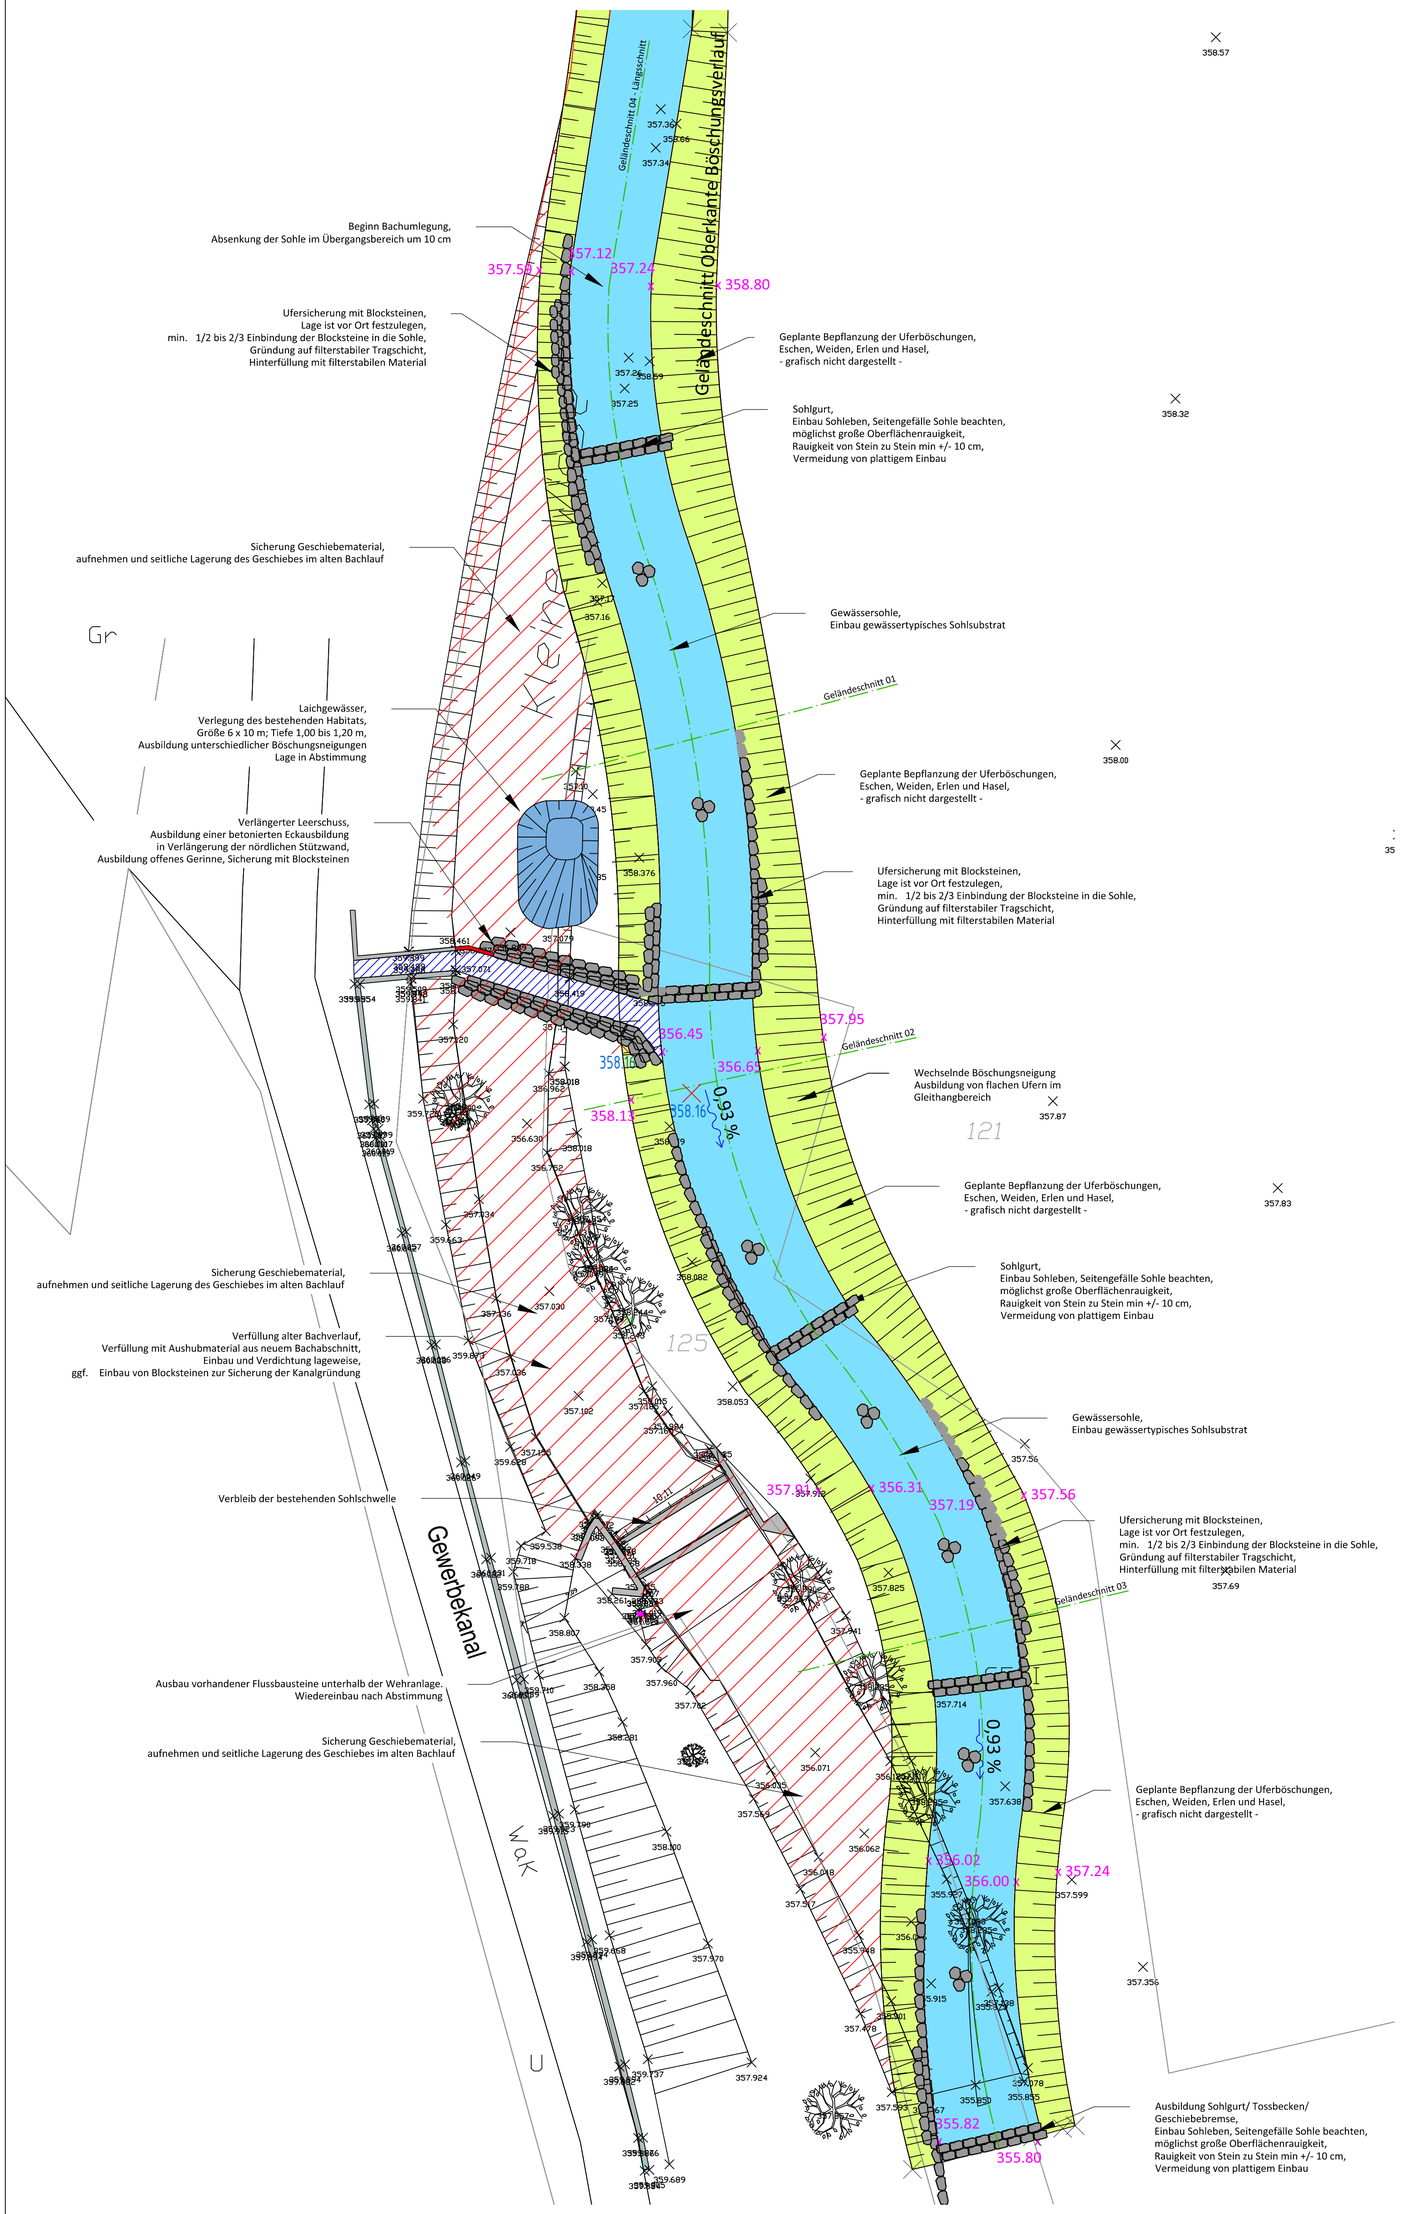


Geländeschnitt 04, M. 1:250

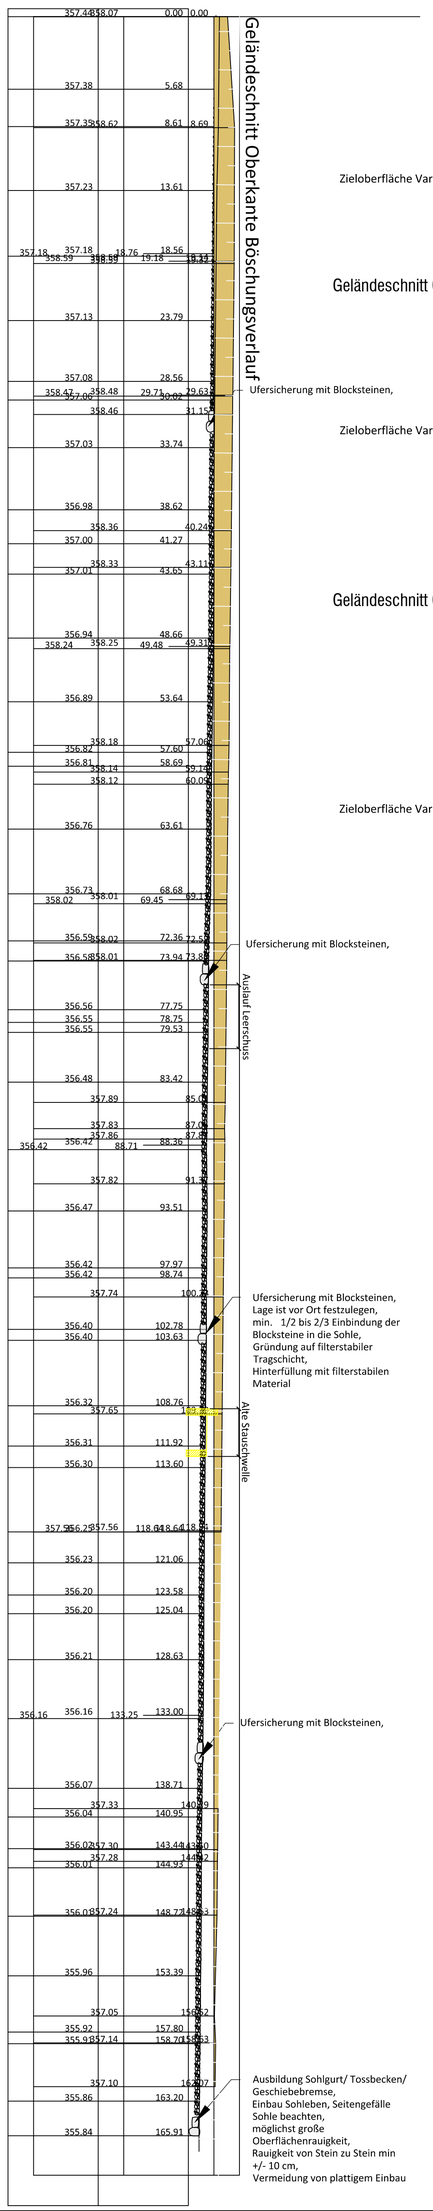


Geländeschnitt 01, M. 1:200

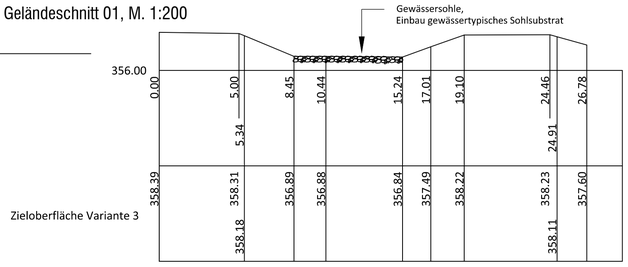

Geländeschnitt 02, M. 1:200

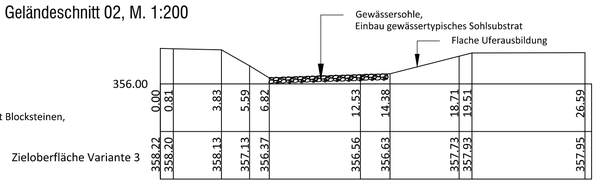

Geländeschnitt 03, M. 1:200

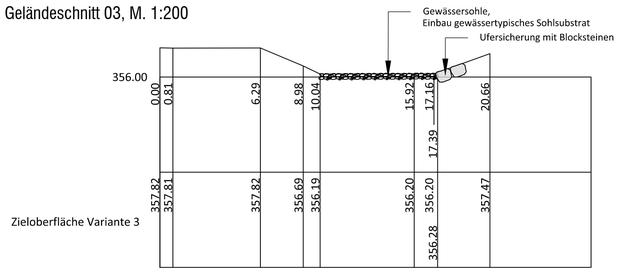

Legende

Bestand

- Bestehende(s)Böschung/ Gelände
- Bestehendes Betonwehr/ Betonmauern Gewerbekanal
- 357.87 — Bestehende Höhen
- 121 — Flurstücknummer
- Kataster

Planung

- Fließrichtung
- Flussbausteine, Ufersicherung und Sohlgurt
- Geplante(s) Böschung/ Gelände
- Geplante Auffüllung
- 357.84 — Geplante Höhe
- Gewässerbegleitende Gehölzgalerie
- Schnittlinie
- Störsteingruppe
- Sohle/ Kleine Wiese

Antrag auf wasserrechtliche Genehmigng

Umbau einer Wehranlage

Stadt Schopfheim
Hauptstraße 23
79650 Schopfheim

Neubau Umgehungsgewässer Kleine Wiese

Lageplan und Schnitt

PLAN M 1:250/ 1:200

gala kunz plan
Dipl. Ing. (FH) Georg Kunz
Garten- und Landschaftsplanung
Am Schlipf 6
79674 Todtnauberg
Tel. 07671/ 99 141 - 21
Fax.07671/ 99 141 - 49

den, 10.08.2018