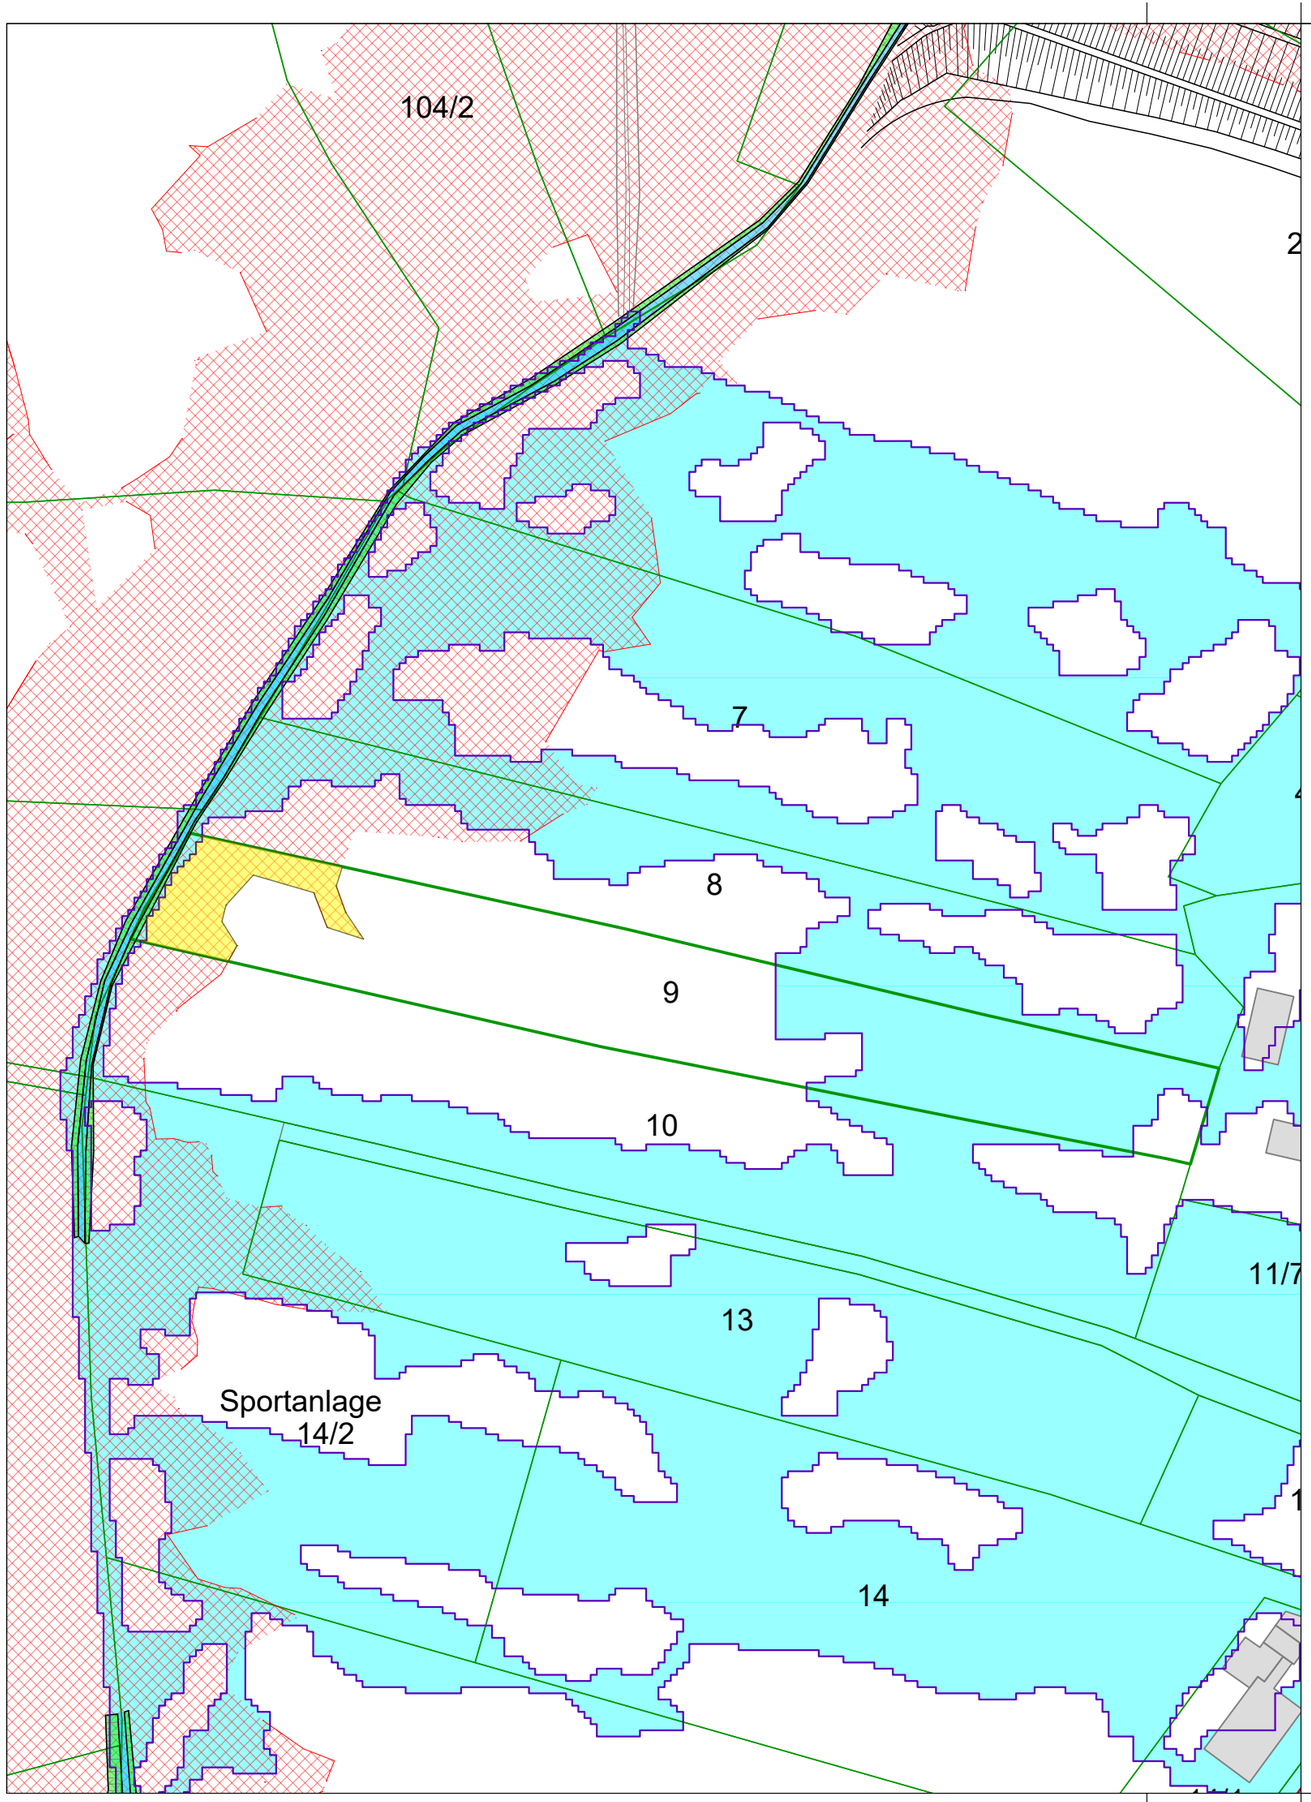


N

Legende

- HQ 100 Istzustand (HWGK)
- HQ 100 (Abflüsse nach Leppert Studie) Planzustand 2
- "Eingriffsfläche" HQ 100 neu

Planungsgruppe
Luisenstraße 7 D-79650 Schopfheim
Tel. (07622) 68847-0 Fax (07622) 68847-47
LEPPERT Ingenieurbüro GmbH

PROJEKT : Hochwasserschutz "Kleines Wiesental" / OT Enkenstein

BAUHERR: Stadt Schopfheim

BAUTEIL : "Eingriffsfläche"HQ 100 neu
Lageplanausschnitt FISt Nr. 9

MASSTAB		NAME	DATUM	BLATTGR.	ZEICHNUNG-NR.
M. 1:1000	GEZ.	ro	Januar 2020	0,420x0,297 =0,125 qm	T16-13
	GES.				

Nachdruck oder sonstige Vervielfältigung nur mit ausdrücklicher Genehmigung durch die PLG Leppert Ing.-Büro GmbH, D-79650 Schopfheim

Planungsgruppe Leppert Ingenieurbüro GmbH, 79650 Schopfheim