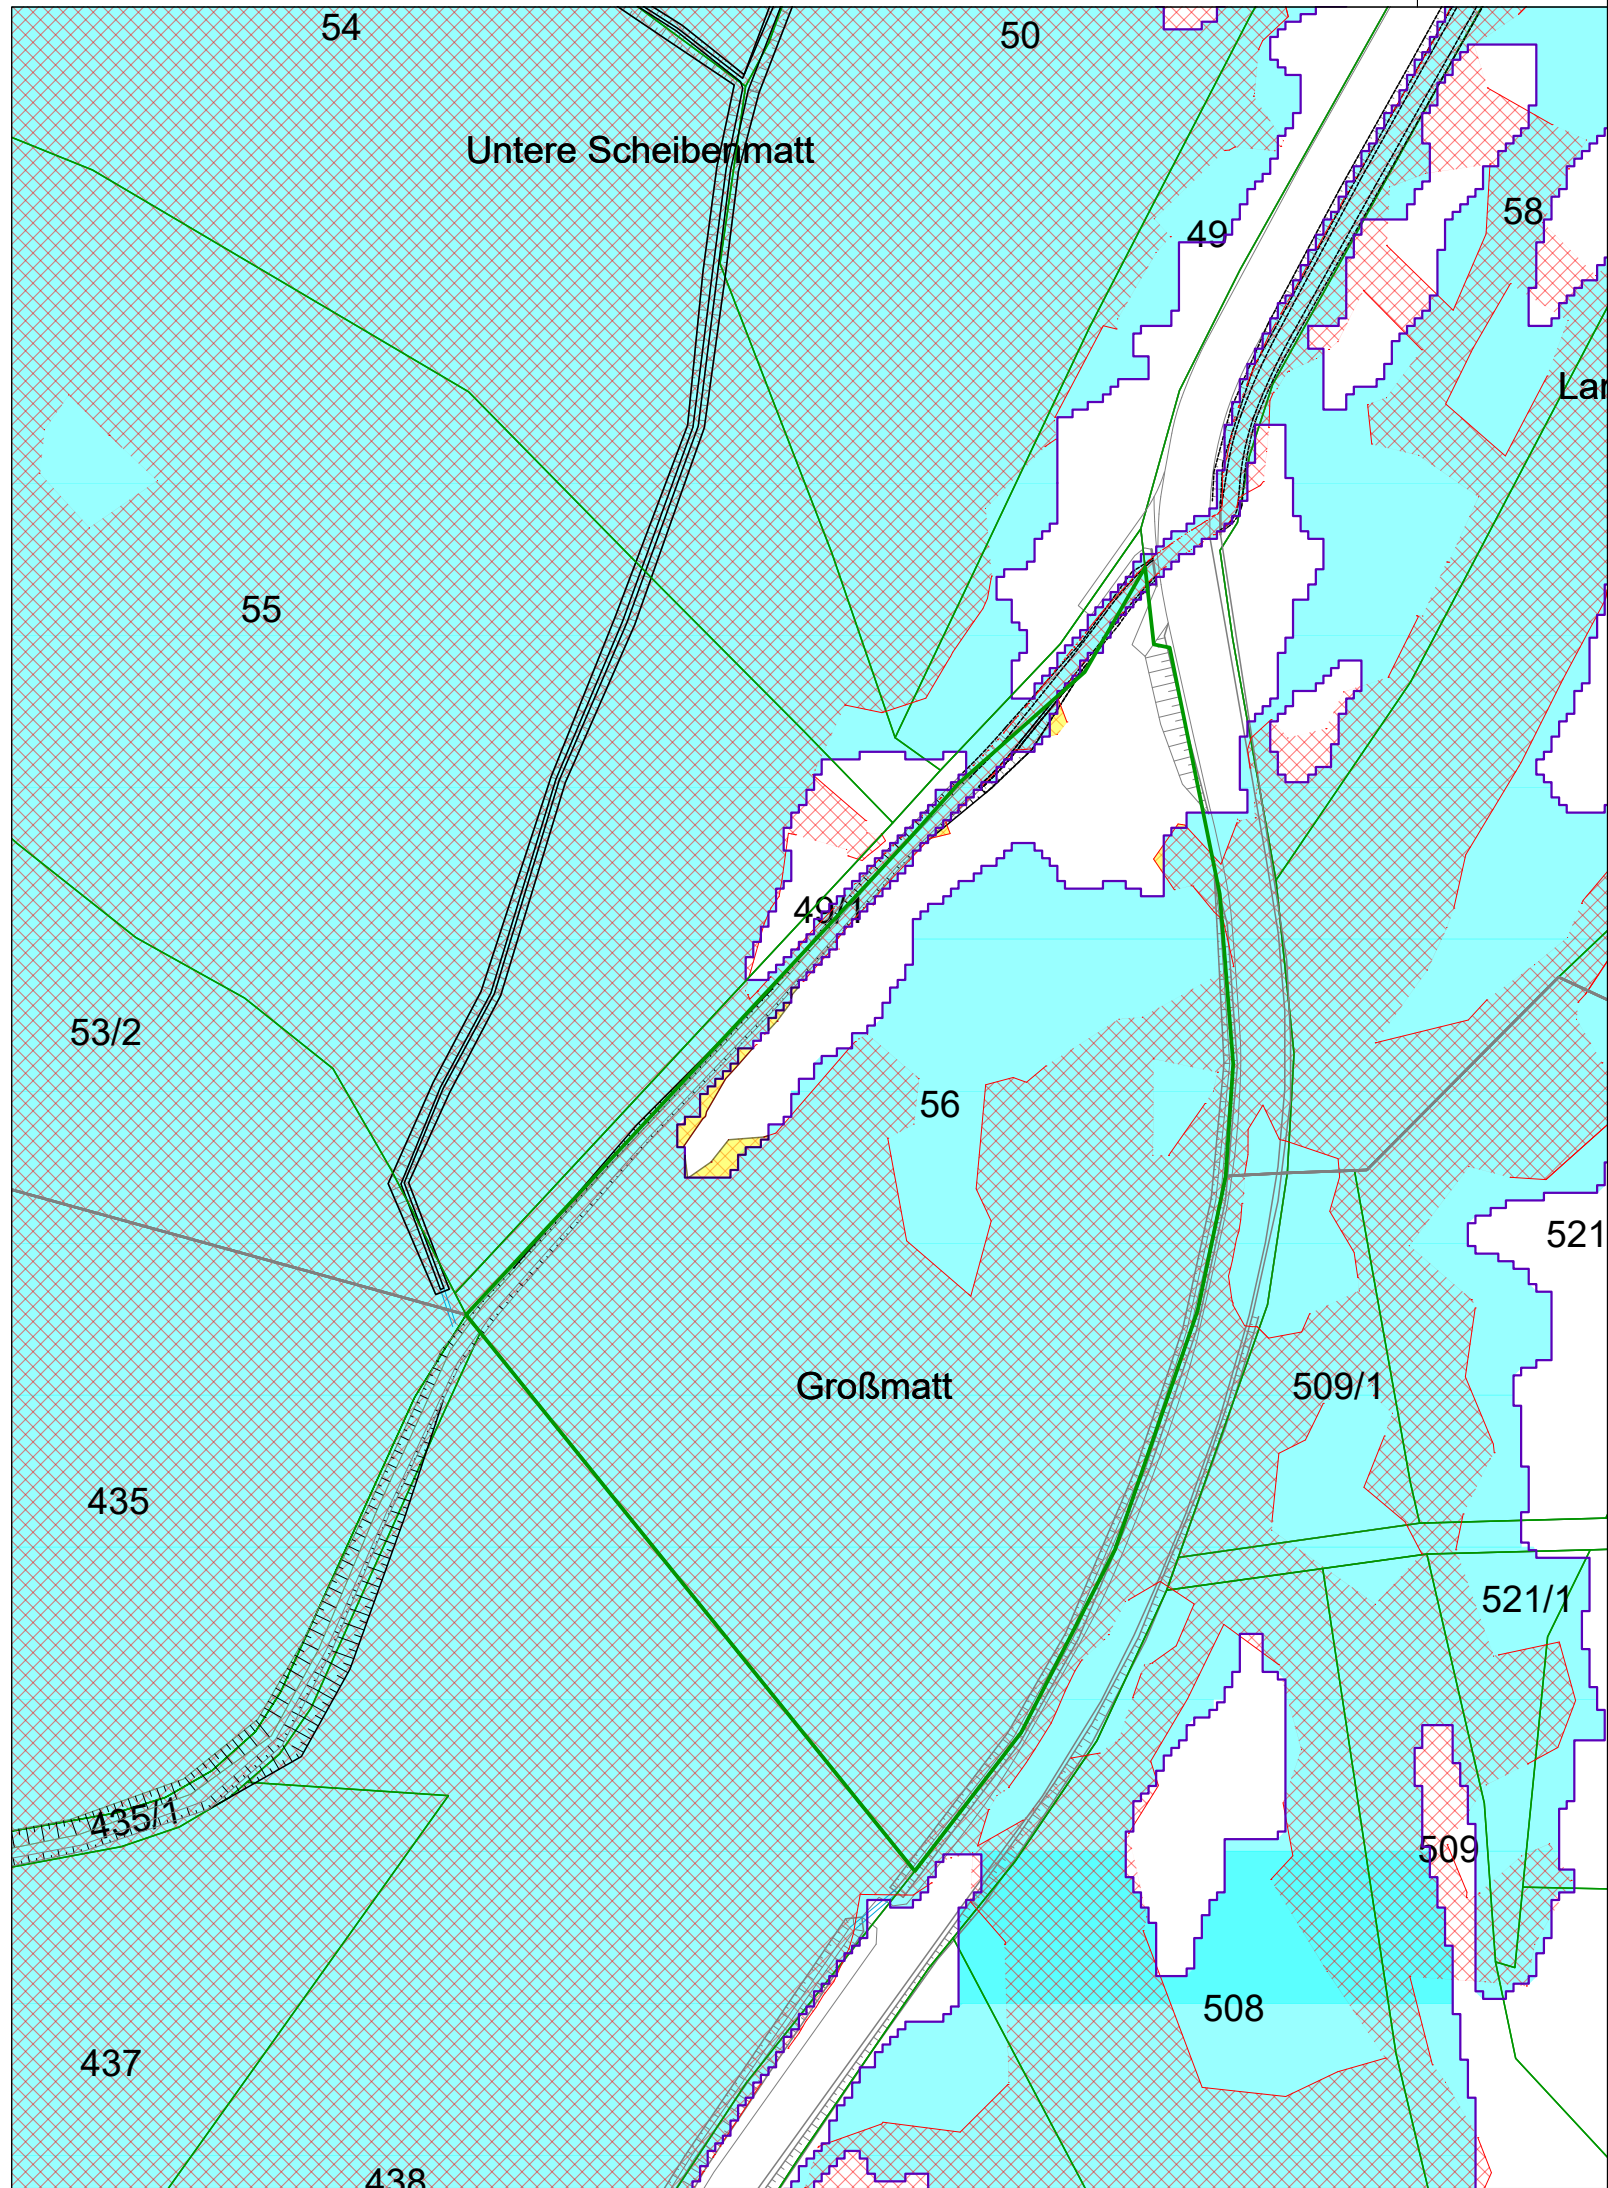


Legende

-  HQ 100 Istzustand (HWGK)
-  HQ 100 (Abflüsse nach Leppert Studie) Planzustand 2
-  "Eingriffsfläche" HQ 100 neu

Planungsgruppe

Luisenstraße 7 D-79650 Schopfheim
Tel. (07622) 68847-0 Fax (07622) 68847-47

**LEPPERT**
Ingenieurbüro GmbH

PROJEKT : Hochwasserschutz "Kleines Wiesental" / OT Enkenstein

BAUHERR: Stadt Schopfheim

BAUTEIL : "Eingriffsfläche"HQ 100 neu
Lageplanausschnitt FIST Nr. 56

MASSTAB		NAME	DATUM	BLATTGR.	ZEICHNUNG-NR.
M. 1:1000	GEZ.	ro	Januar 2020	0,420x0,297 =0,125 qm	T16-13
	GES.				

Nachdruck oder sonstige Vervielfältigung nur mit ausdrücklicher Genehmigung durch die PLG Leppert Ing.-Büro GmbH, D-79650 Schopfheim