



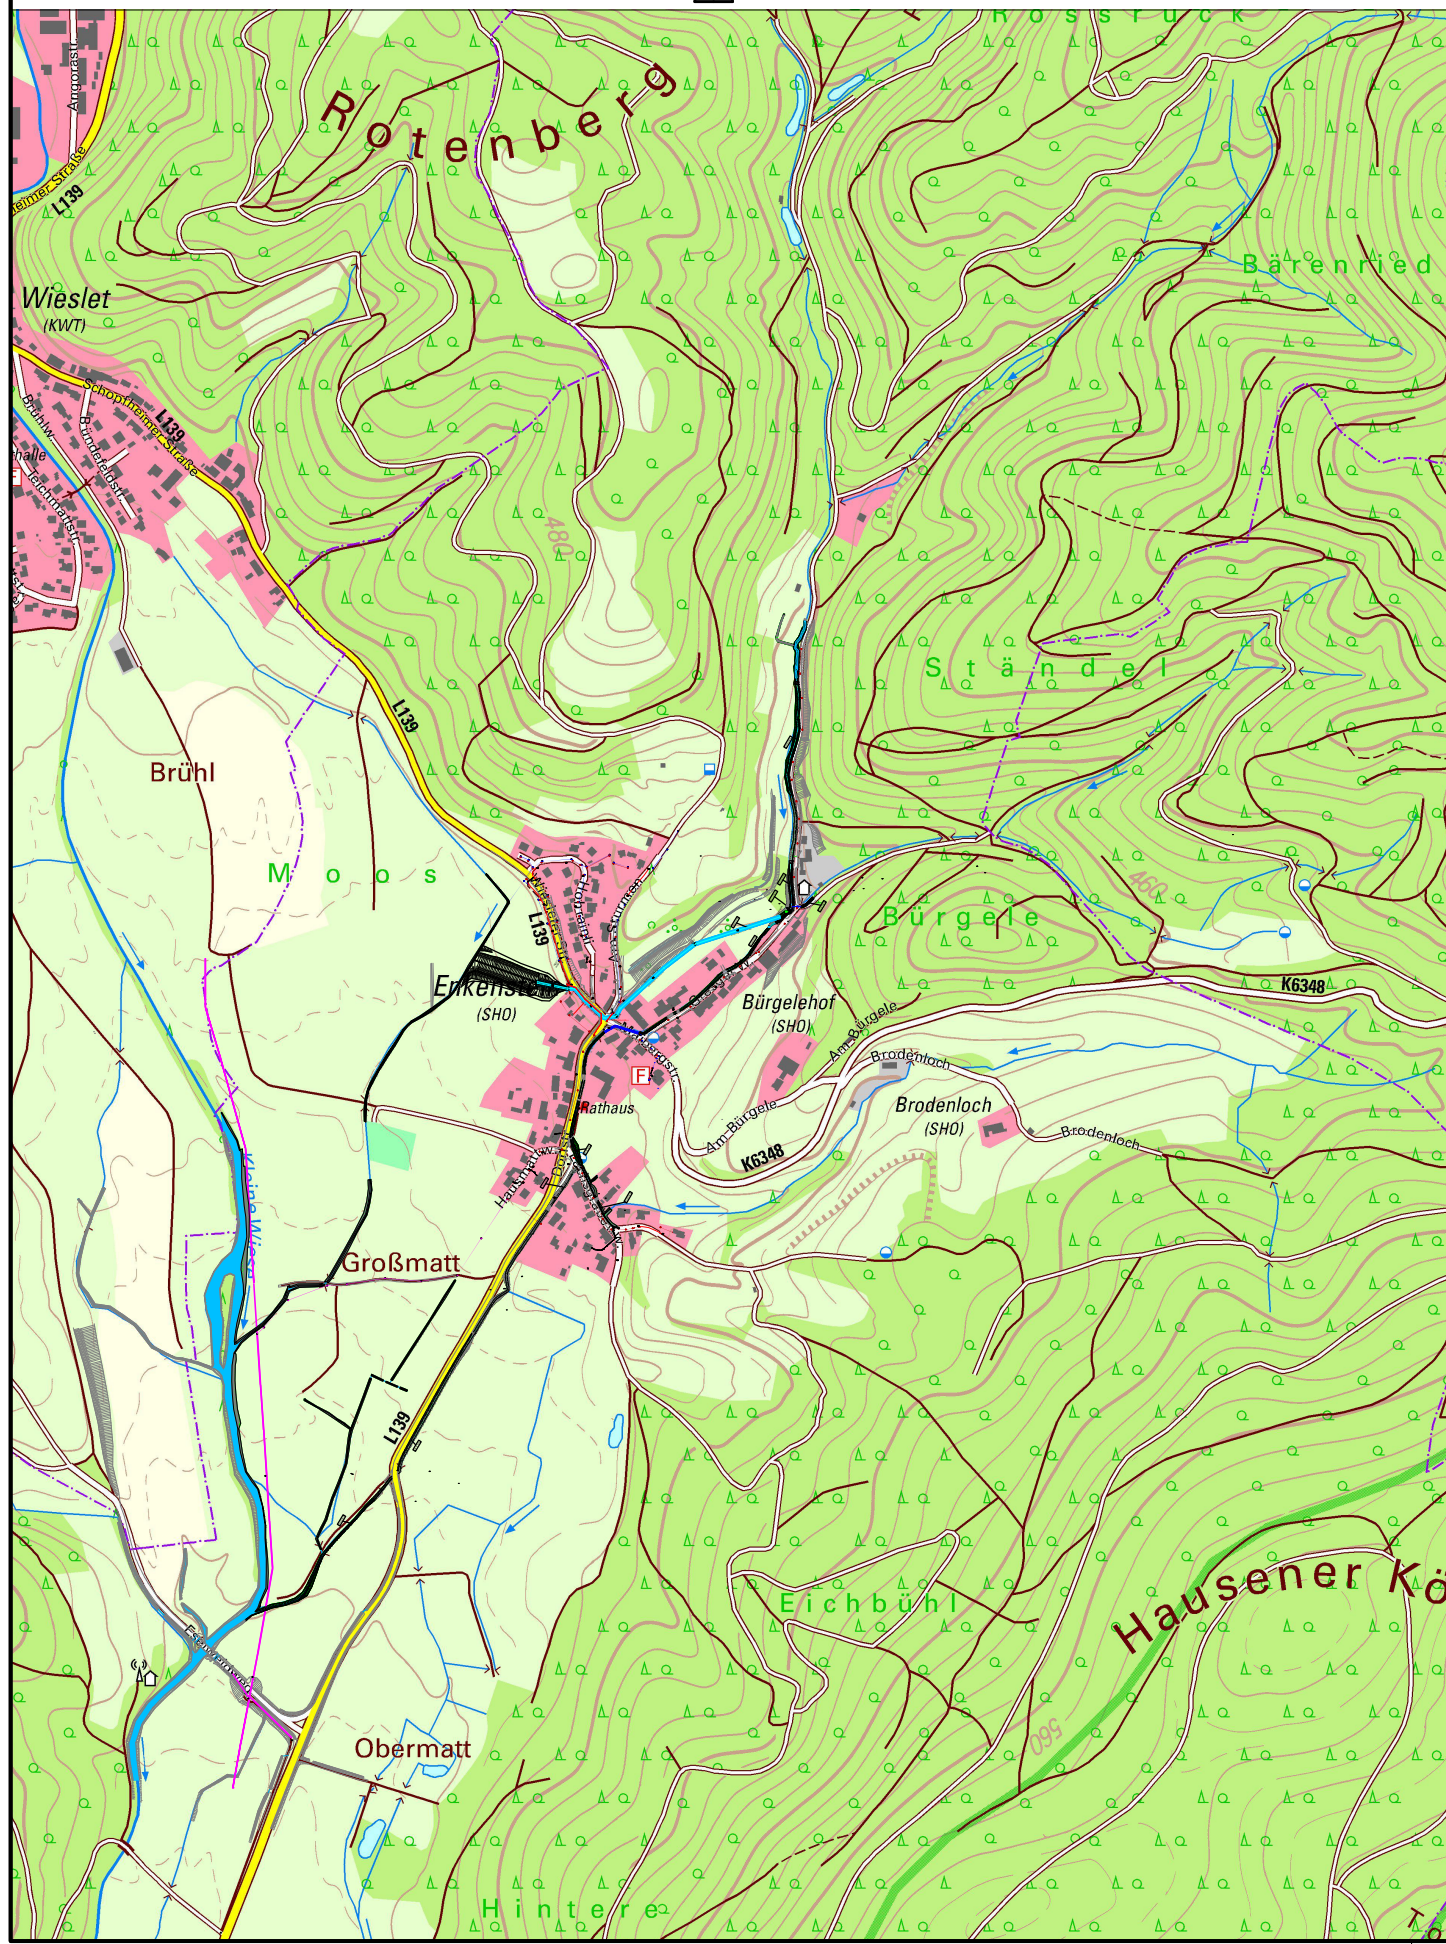

Planungsgruppe

Luisenstraße 7 D-79650 Schopfheim

Tel. (07622) 68847-0 Fax (07622) 68847-47

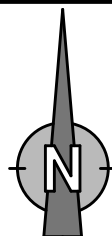

LEPPERT

Ingenieurbüro GmbH

PROJEKT : Hochwasserschutz "Kleines Wiesental" / OT Enkenstein

BAUHERR: Stadt Schopfheim

BAUTEIL : Übersichtslageplan Topographische Karte

Maßstab		Name	Datum	Blattgr.	Zeichnung Nr.
M. 1:10.000	GEZ.	ro	Oktober 2019	0,420x0,297	T1613-01
	GES.			=0,125 qm	

Nachdruck oder sonstige Vervielfältigung nur mit ausdrücklicher Genehmigung durch die PLG Leppert Ing.-Büro GmbH, D-79650 Schopfheim