Verteilerbauwerk Gresgerbach
Grundriss

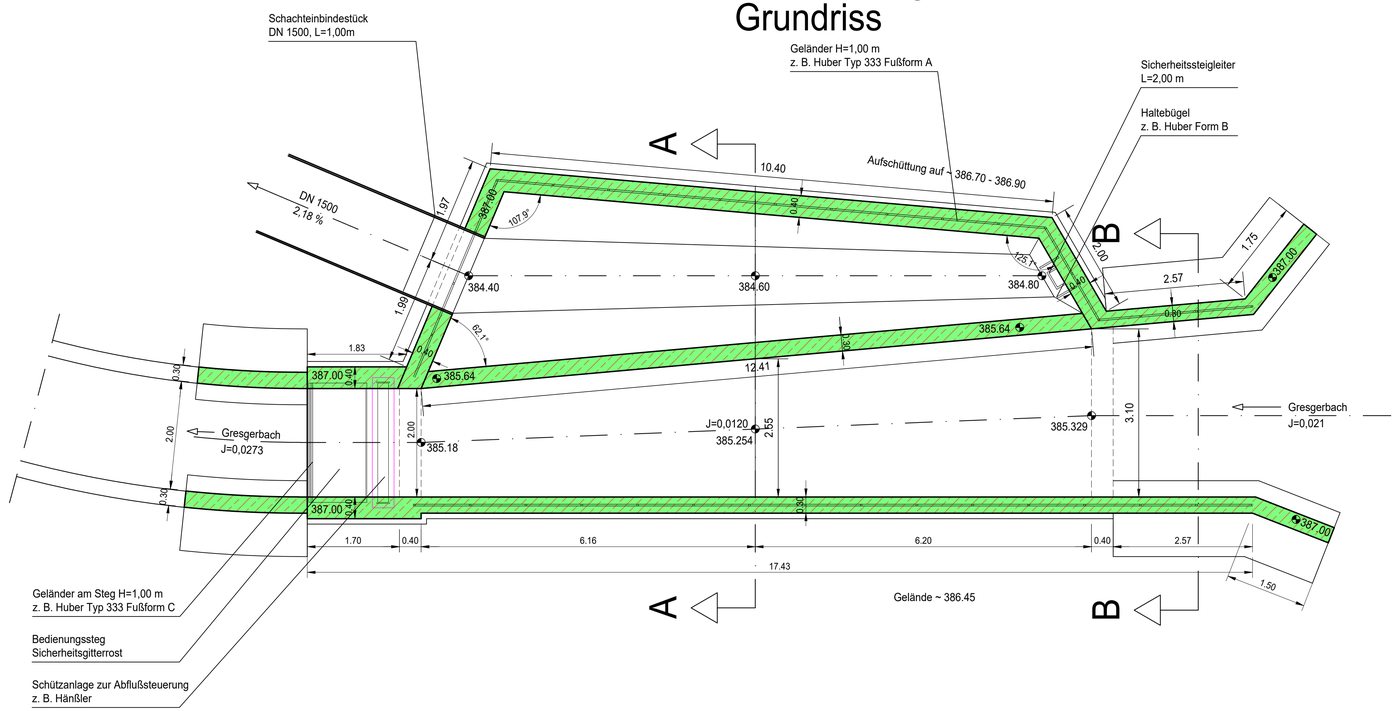

Schnitt A - A

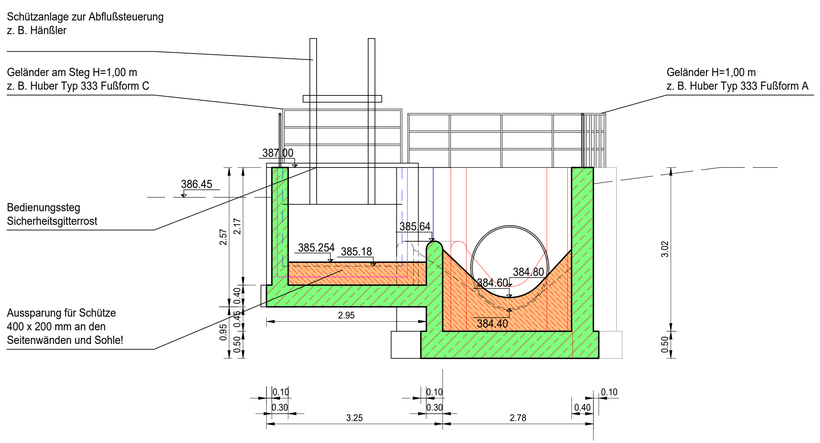

Schnitt B - B

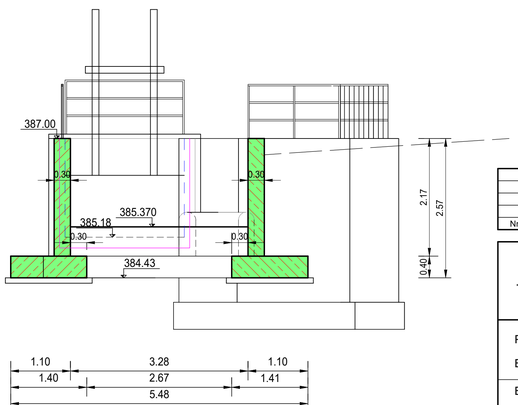

Entwurfsplanung

Nr.	ÄNDERUNGEN		GEÄND

Planungsgruppe
Luisenstraße 7 D-79650 Schopfheim
Tel. (07622) 68847-0 Fax (07622) 68847-47
LEPPERT Ingenieurbüro GmbH

PROJEKT : Hochwasserschutz "Kleines Wiesental"

BAUHERR: Stadt Schopfheim

BAUTEIL : Verteilerbauwerk "Entlastungskanal" Gresger Bach

MASSTAB		NAME	DATUM	BLATTGR.	ZEICHNUNG-NR.
M. 1:50	GEZ.	ro	Oktober 2019	0,730x0,540 =0,394 qm	T16-13-06
	GES.				

Nachdruck oder sonstige Vervielfältigung nur mit ausdrücklicher Genehmigung durch die PLG Leppert Ing.-Büro GmbH, D-79650 Schopfheim

Planungsgruppe Leppert Ingenieurbüro GmbH, 79650 Schopfheim