




# Grundriss

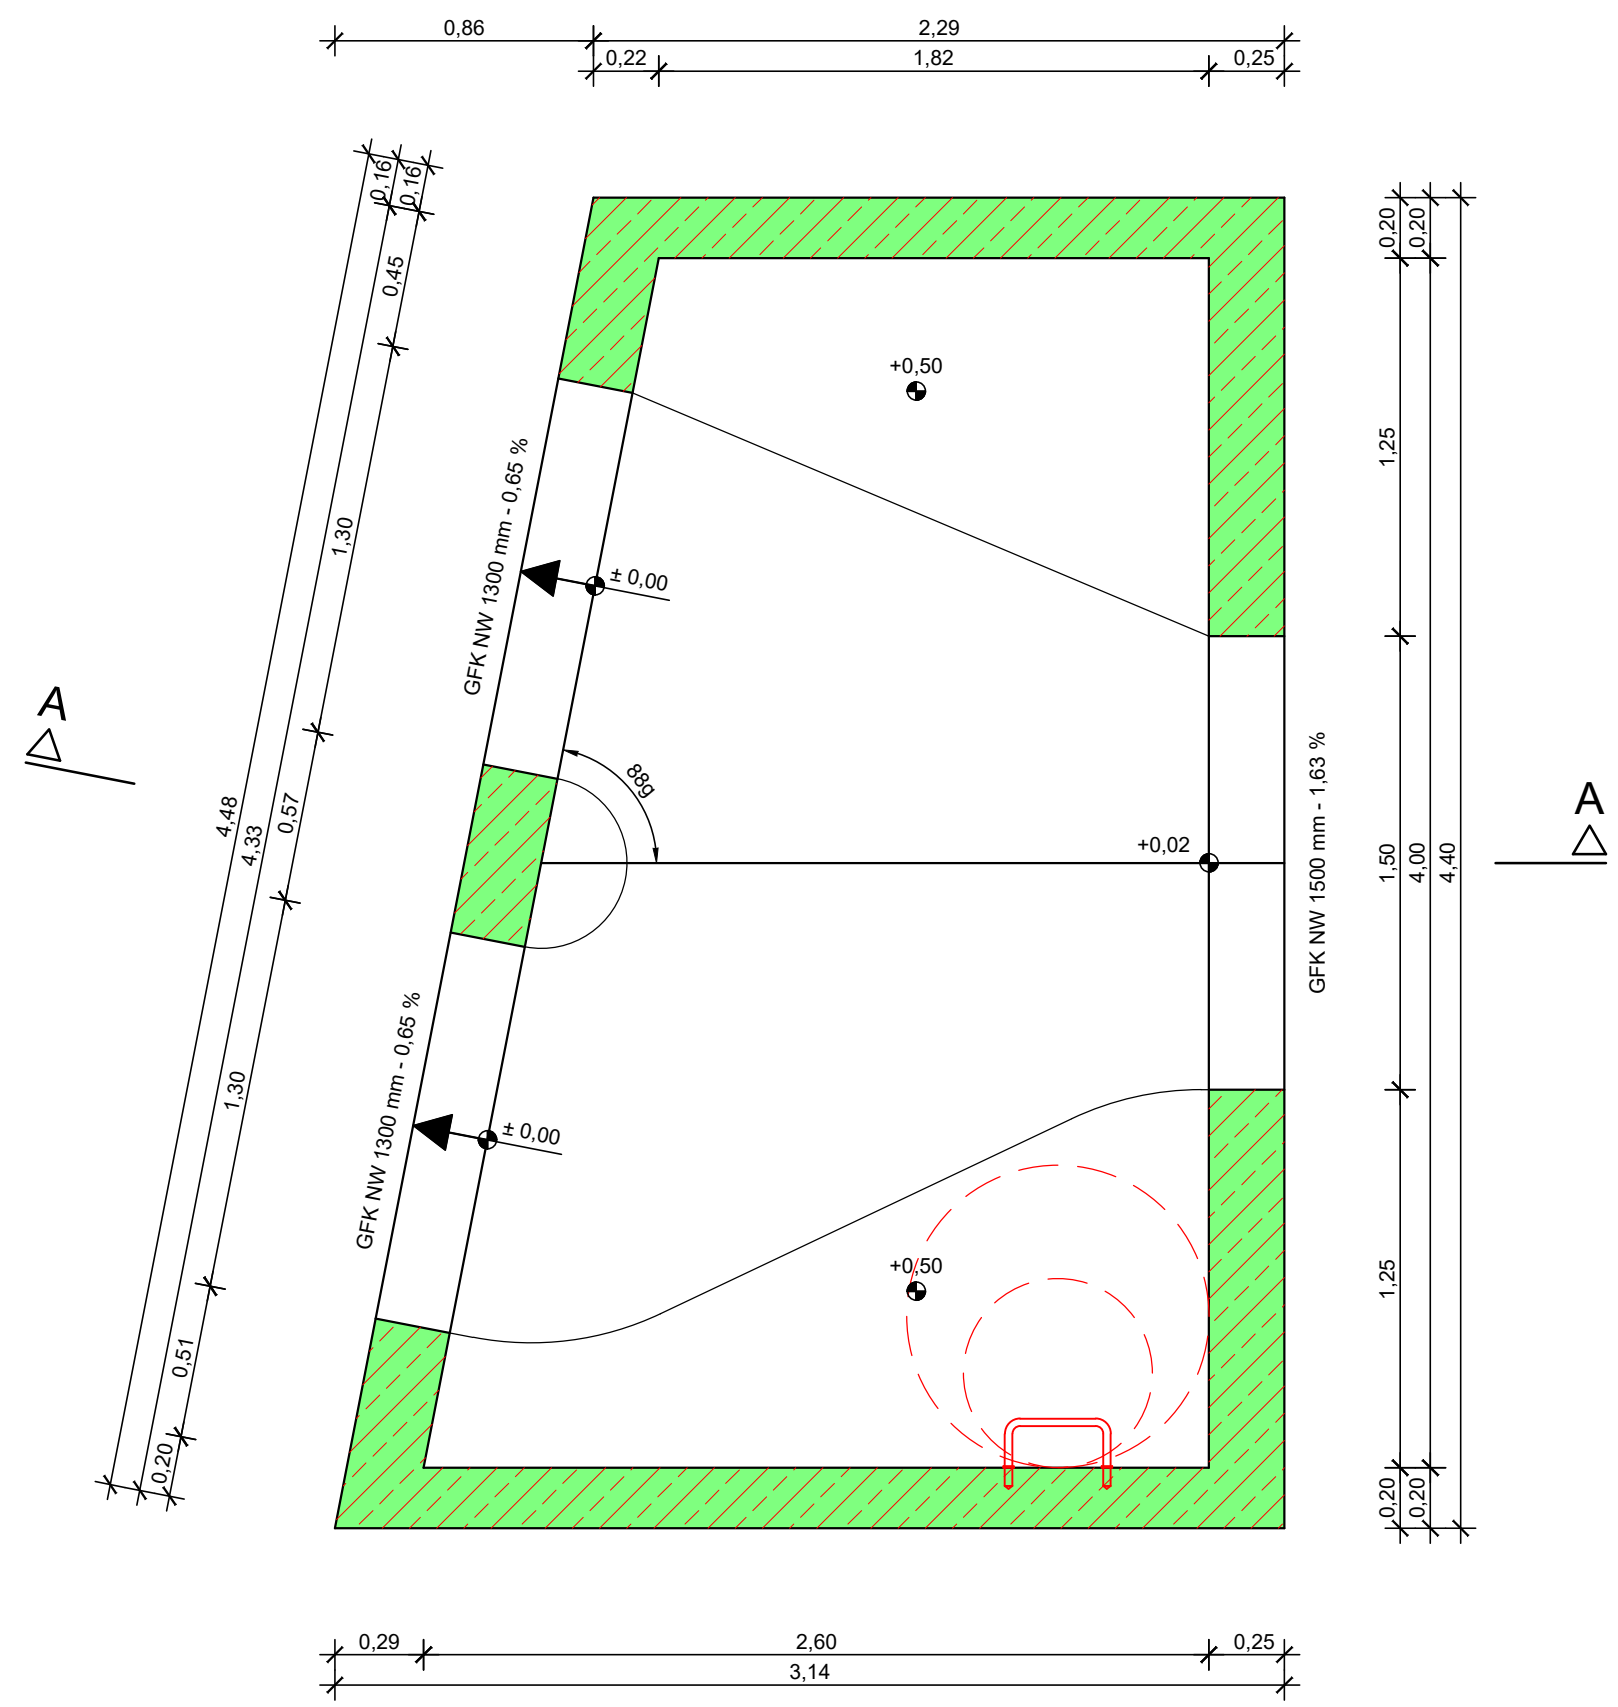

# Schnitt A-A

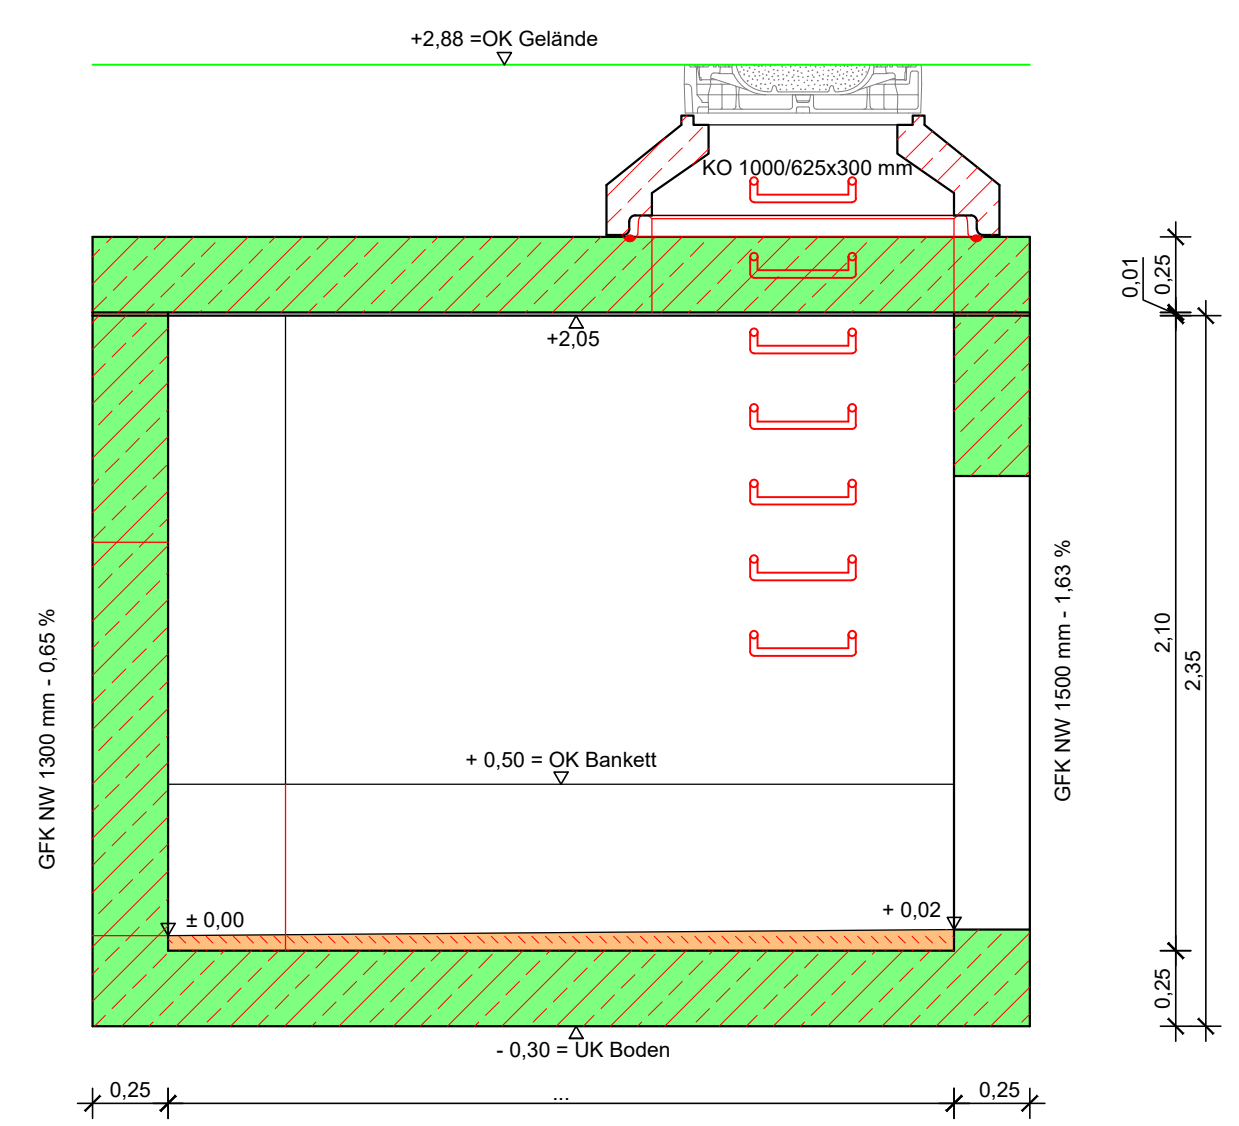

# Abdeckplatte

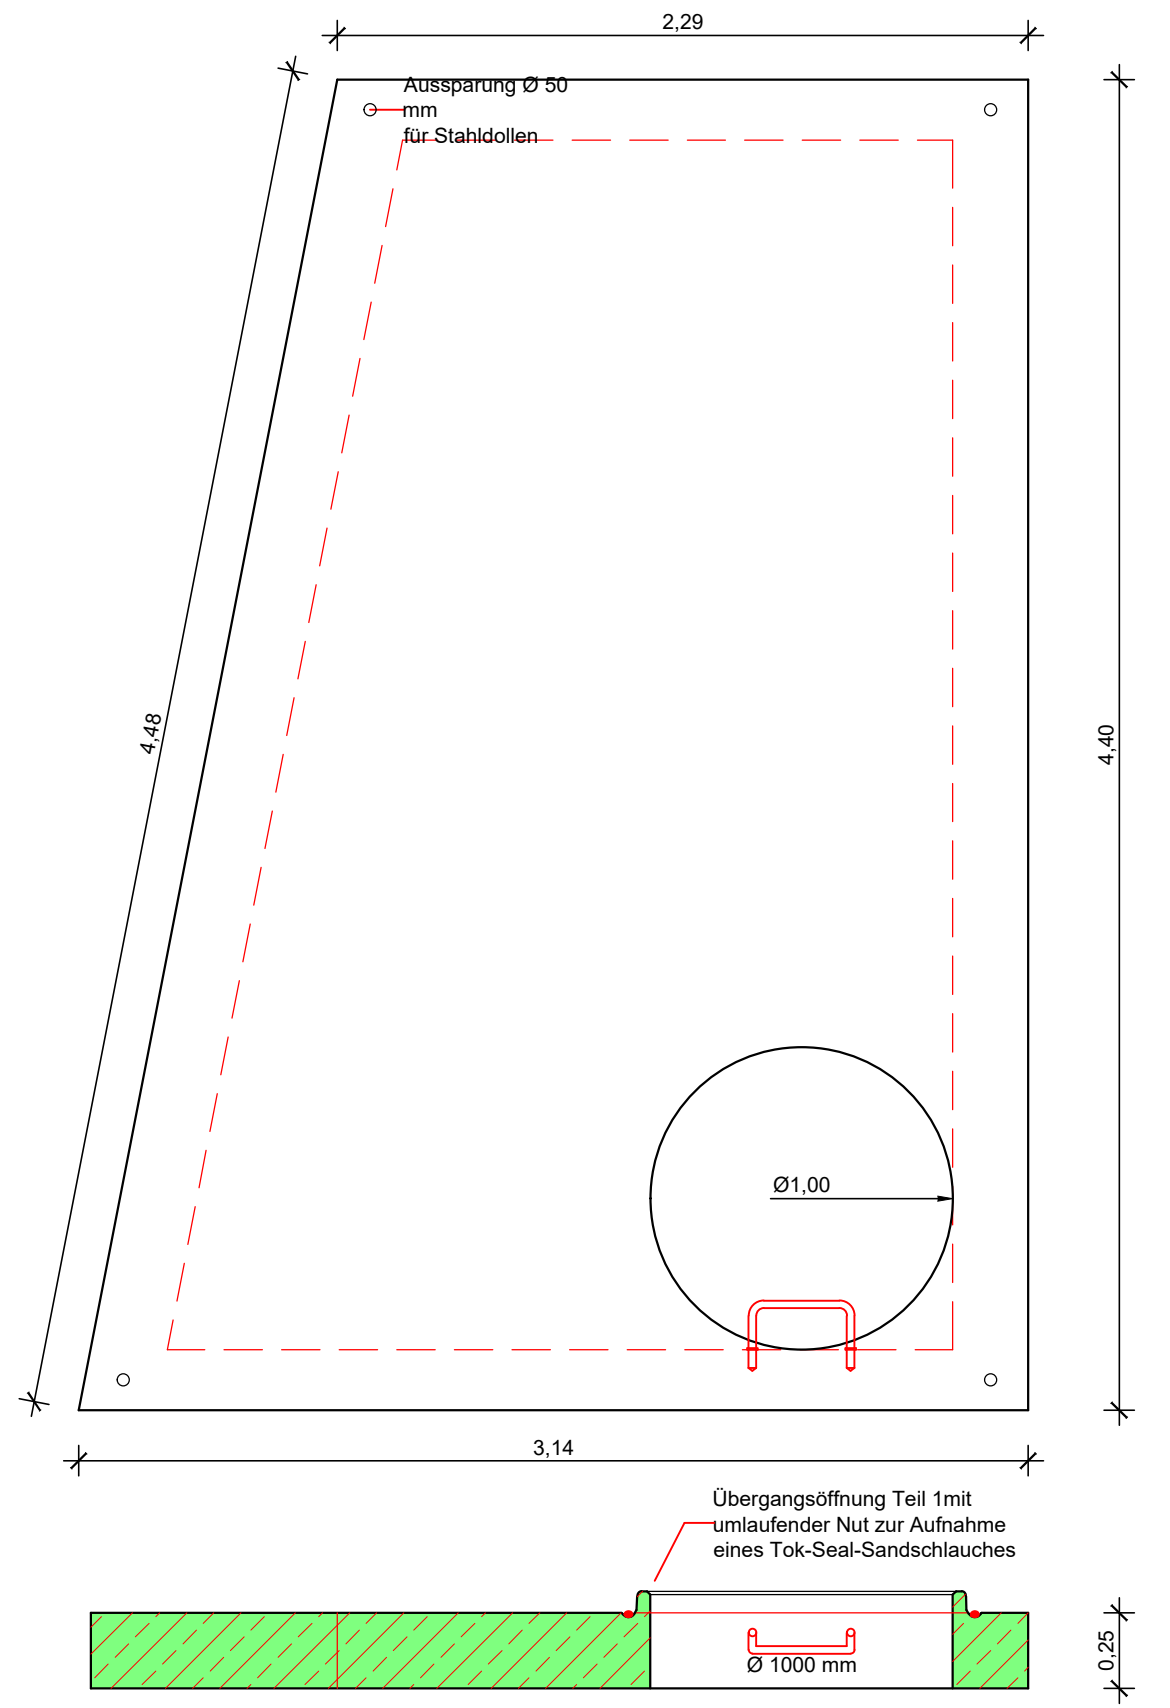

# Entwurfsplanung

Nr.	ÄNDERUNGEN	GEÄND.
-----	------------	--------

Planungsgruppe  
**LEPPERT**  
 Ingenieurbüro GmbH  
 Luisenstraße 7 D-79650 Schopfheim  
 Tel. (07622) 68847-0 Fax (07622) 68847-47

PROJEKT : Hochwasserschutz "Kleines Wiesental" / OT Enkenstein  
 BAUHERR : Stadt Schopfheim  
 BAUTEIL : Entlastungskanal / BW 1 geplant

MASSTAB	NAME	DATUM	BLATTGR.	ZEICHNUNG-NR.
M. 1:25	GEZ. ro	Oktober 2019	0,880x0,297 =0,261 qm	T16-13-07

Nachdruck oder sonstige Vervielfältigung nur mit ausdrücklicher Genehmigung durch die PLG Leppert Ing.-Büro GmbH, D-79650 Schopfheim