


Abdeckplatte

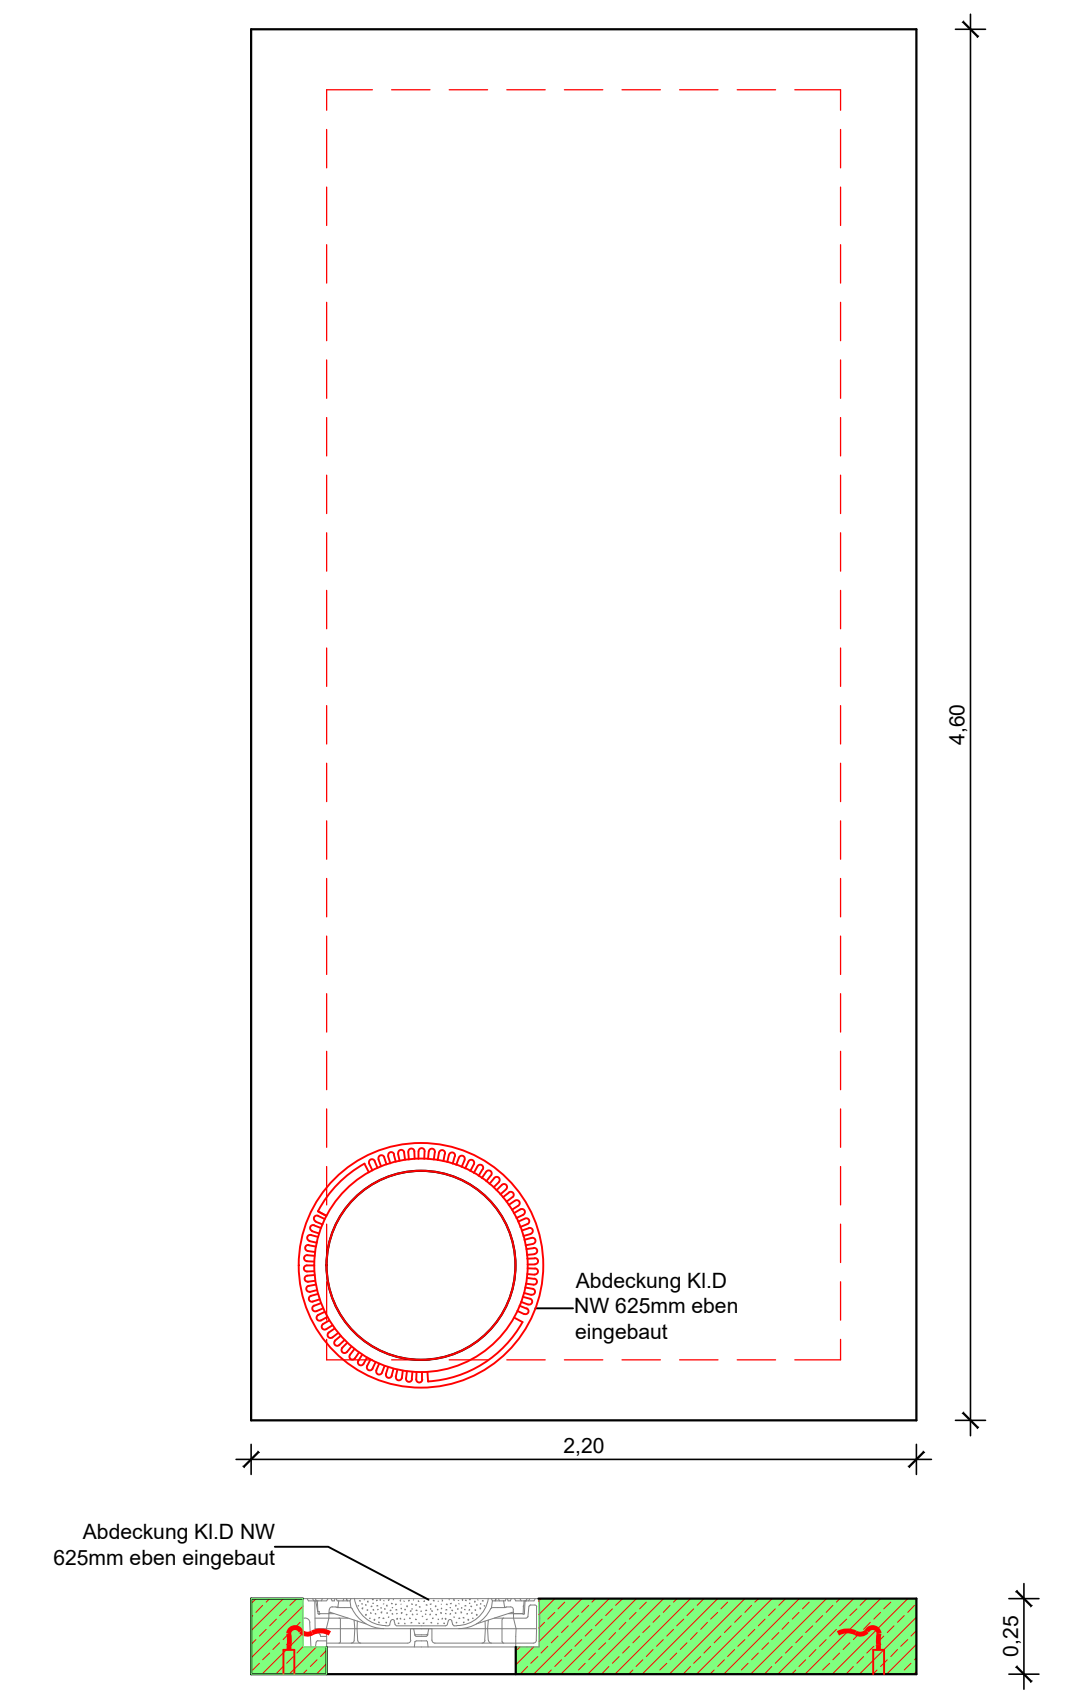

Entwurfsplanung

Nr.	ÄNDERUNGEN	GEÄND.
-----	------------	--------

Planungsgruppe
LEPPERT
 Ingenieurbüro GmbH
 Luisenstraße 7 D-79650 Schopfheim
 Tel. (07622) 68847-0 Fax (07622) 68847-47

PROJEKT : Hochwasserschutz "Kleines Wiesental" / OT Enkenstein
BAUHERR: Stadt Schopfheim
BAUTEIL : Entlastungskanal / BW 2 geplant

MASSTAB	NAME	DATUM	BLATTGR.	ZEICHNUNG-NR.
M. 1:25	GEZ. ro	Oktober 2019	0,880x0,350 =0,308 qm	T16-13-08

Nachdruck oder sonstige Vervielfältigung nur mit ausdrücklicher Genehmigung durch die PLG Leppert Ing.-Büro GmbH, D-79650 Schopfheim