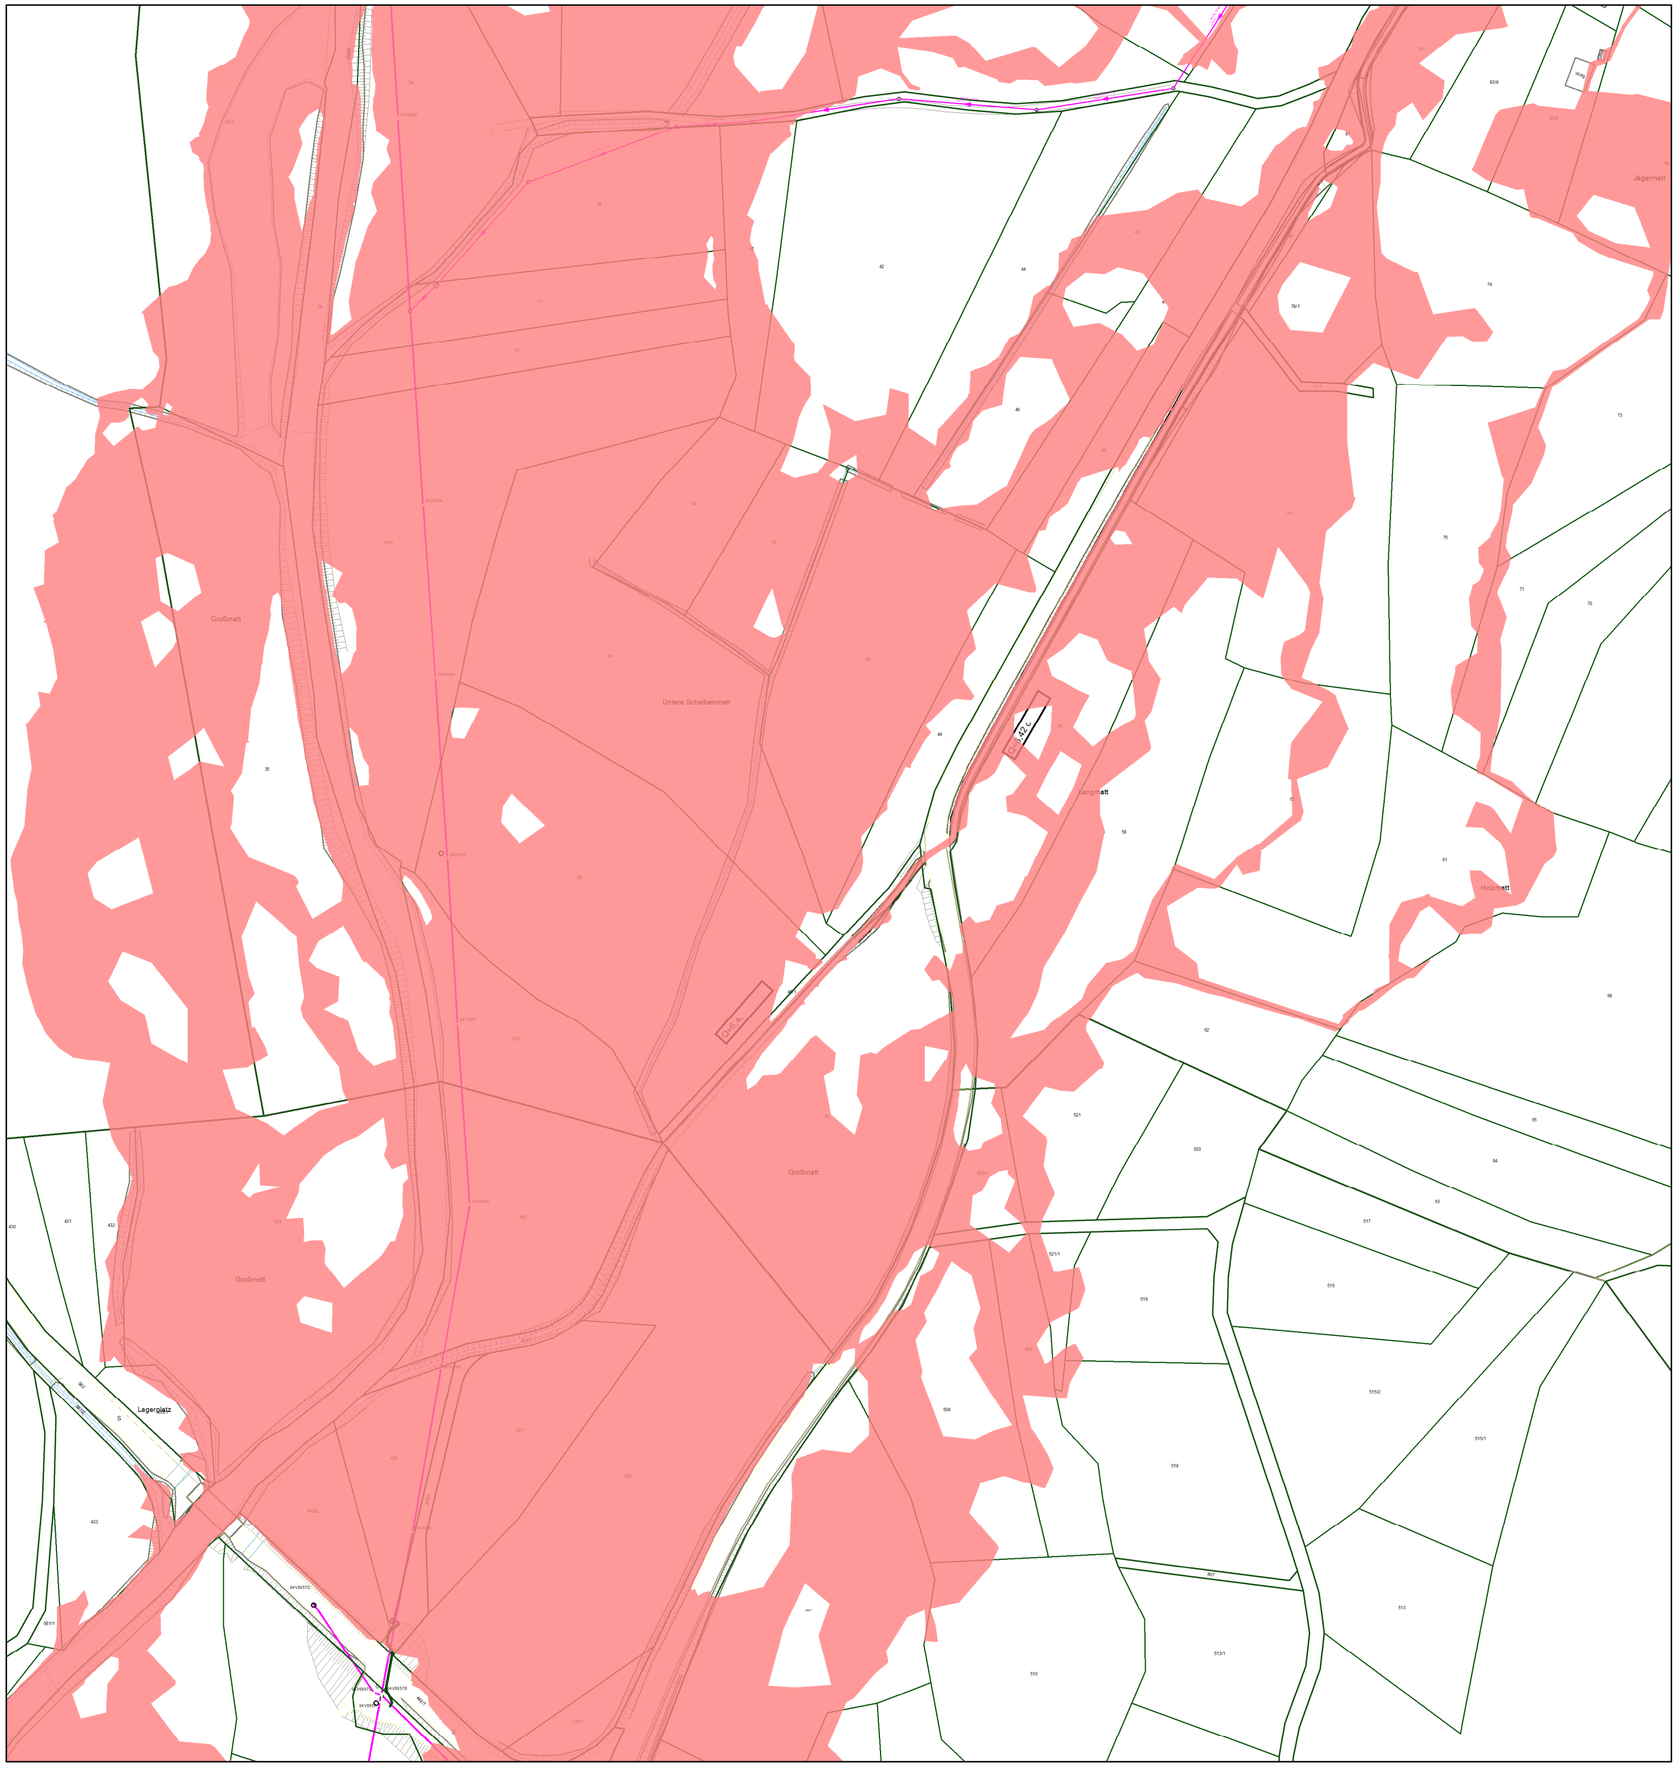

Legende

HQ100 (Abflüsse nach Leppert Studie) Planzustand 2

0 0,05 0,1 0,2 km

Hintergrundkarte: Lapeplan Entlastungskanal DN 1500 / 2*1300 geplant "offene Bauweise" (Leppert Ing.-Büro 2019)

Hydraulische Berechnungen zur Hochwasserschutzmaßnahme im Ortsteil Enkenstein

HQ100 Planzustand 2
- 2D-Ergebnisse -

Hochwasserszenario HQ100

Oktober 2019	Maßstab 1:1.500	Anlage 14

Hydrotec Ingenieurgesellschaft für Wasser und Umwelt mbH
Kaiser - Otto - Platz 13 - D-45276 Essen
Tel. +49 241 94689 0 - Fax +49 241 94689 915
E-Mail: mail@hydrotec.de - www.hydrotec.de

P2205