

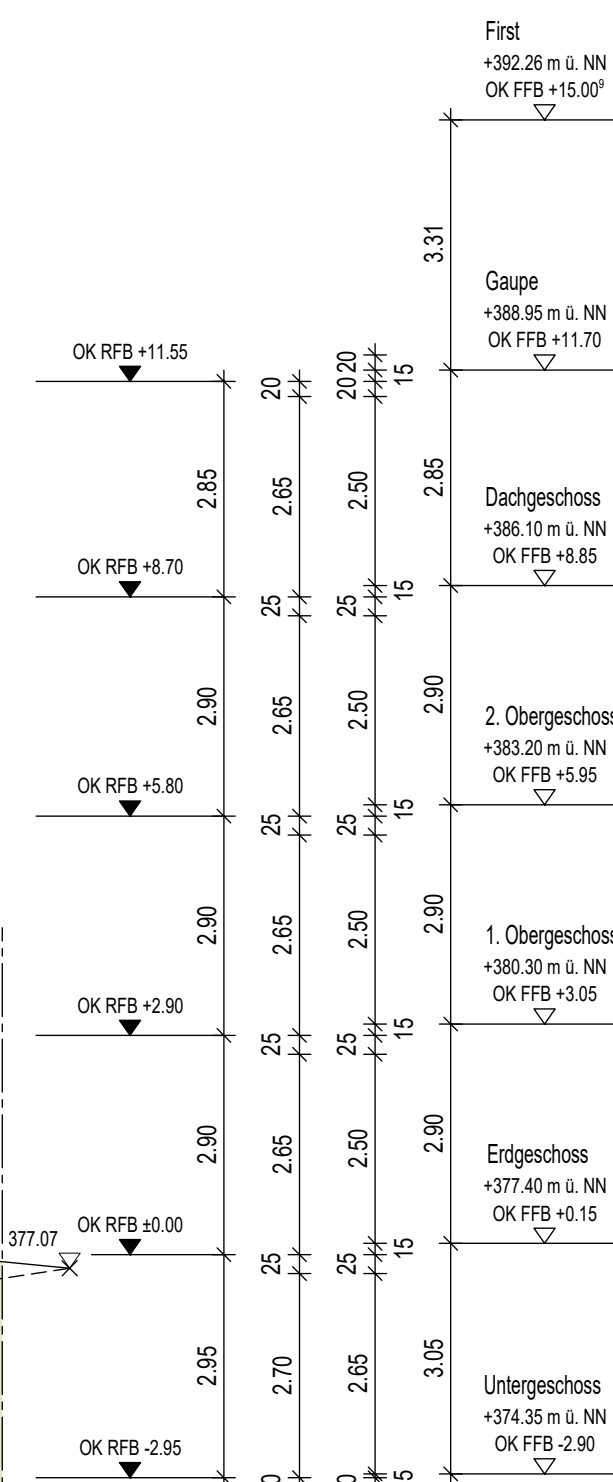
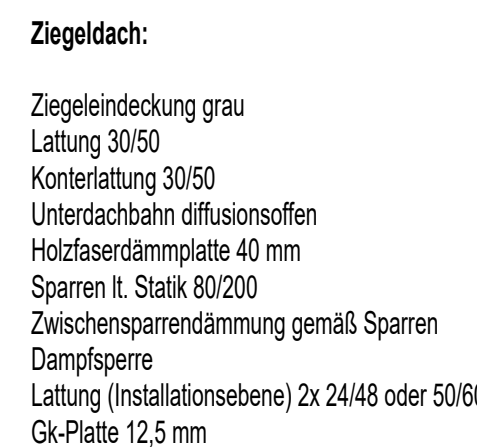
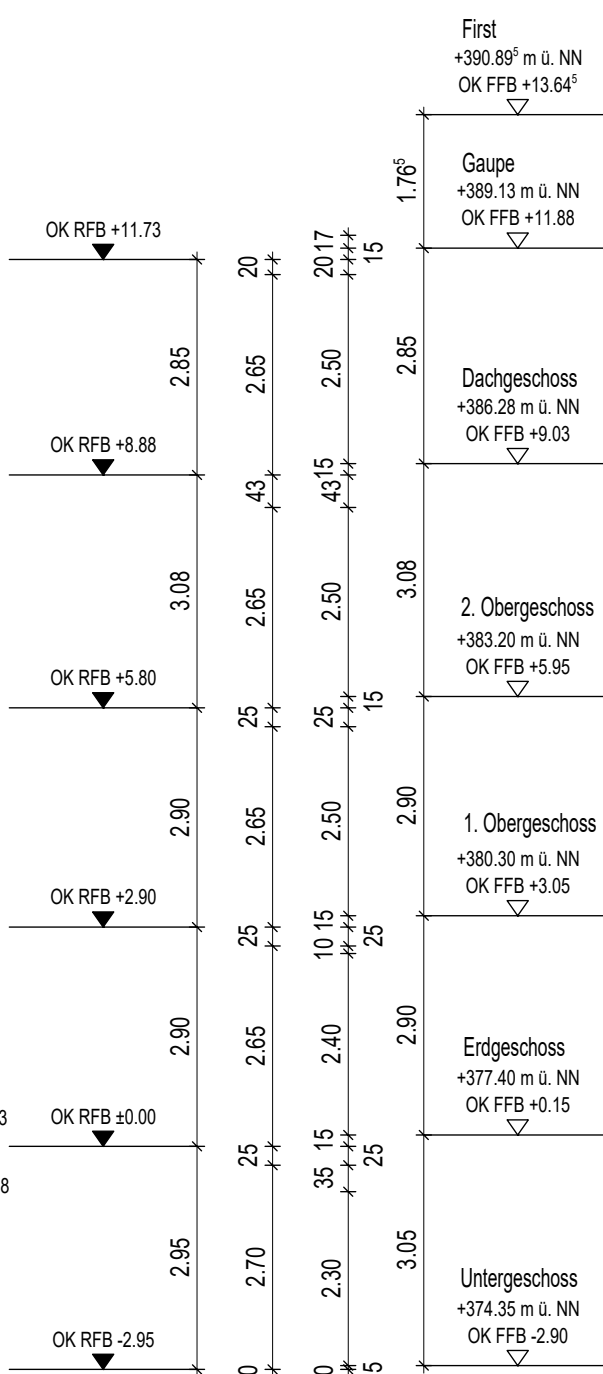


H/B = 594 / 1189 (1.00m²) Allplan 20

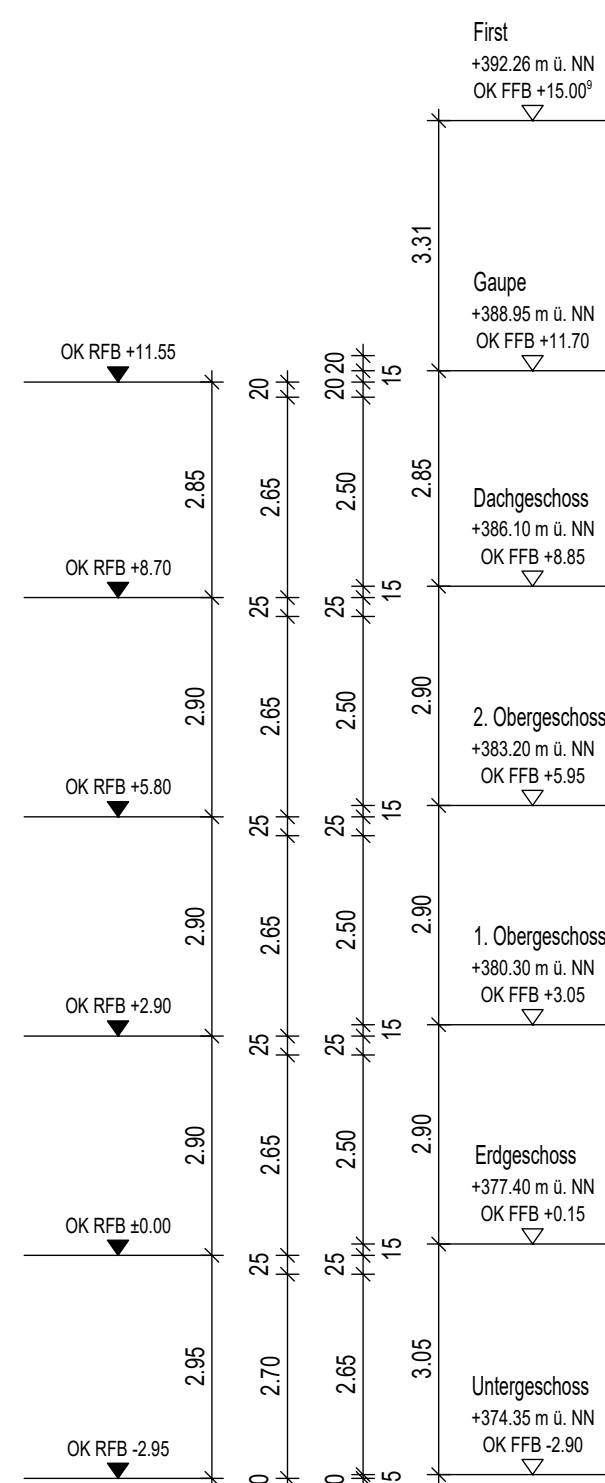

Südosten

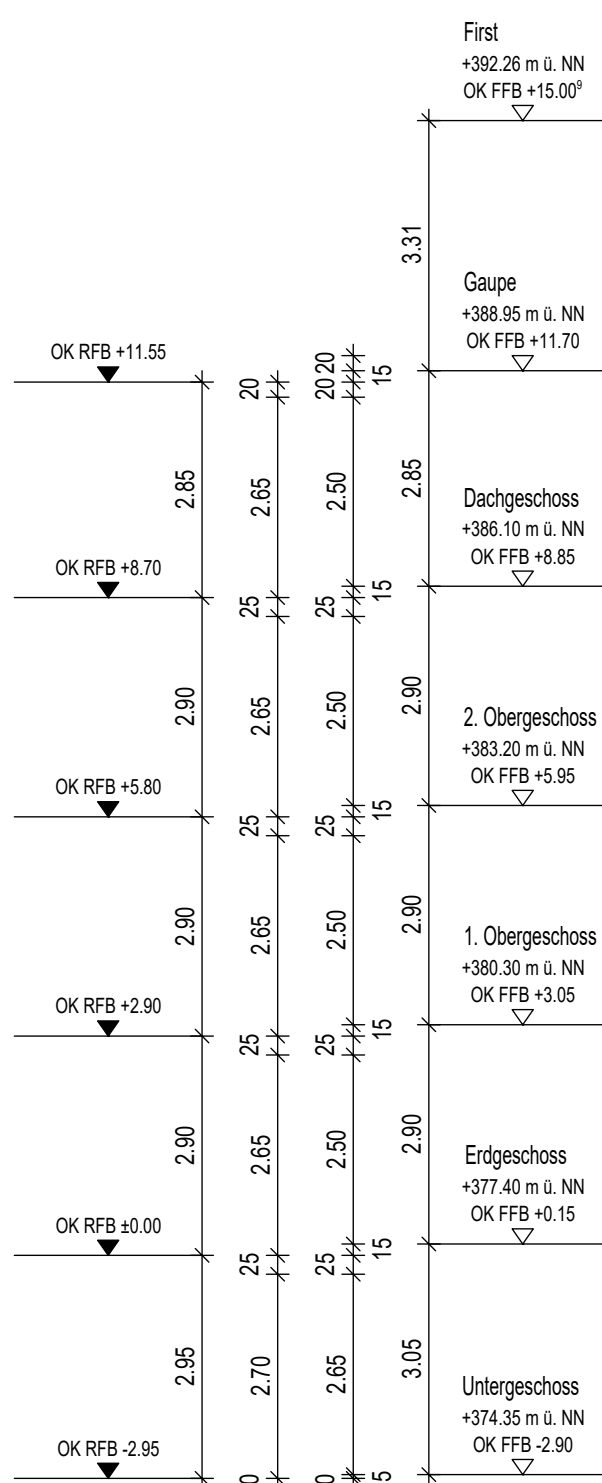


Nordosten



Norden



Westen

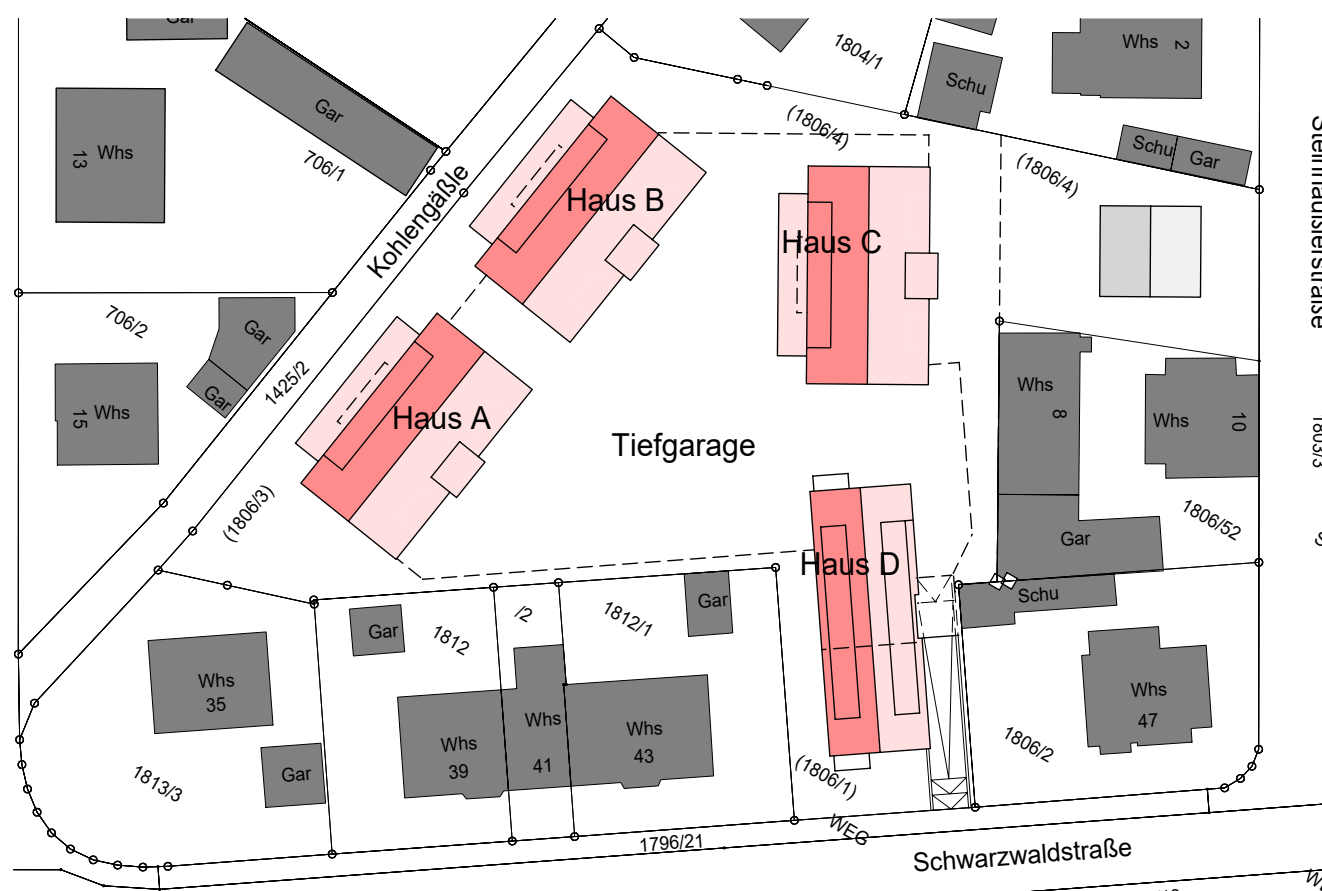

Legende:
Bewegungsfläche 1,50mx1,50m bzw. 1,20mx1,20m §35 LBO


Bauantrag vom 08.07.2020
OK FFB Erdgeschoss = +0.15 = 377.40 m ü. NN

Bauherr: steinröder architekten
Architekt: steinröder architekten

Ansichten:
Südosten, Nordosten, Norden, Westen

Projekt:
Neubau Wohnanlage "Quartier Kohlengässle"
Schwarzwaldstraße in Schopfheim, Lgb.-Nr. 1806/1, 1806/3, 1806/4 teilweise

Blattgröße: 1903
Maßstab: 1:100
Plannummer: BA-07
Inbox: b

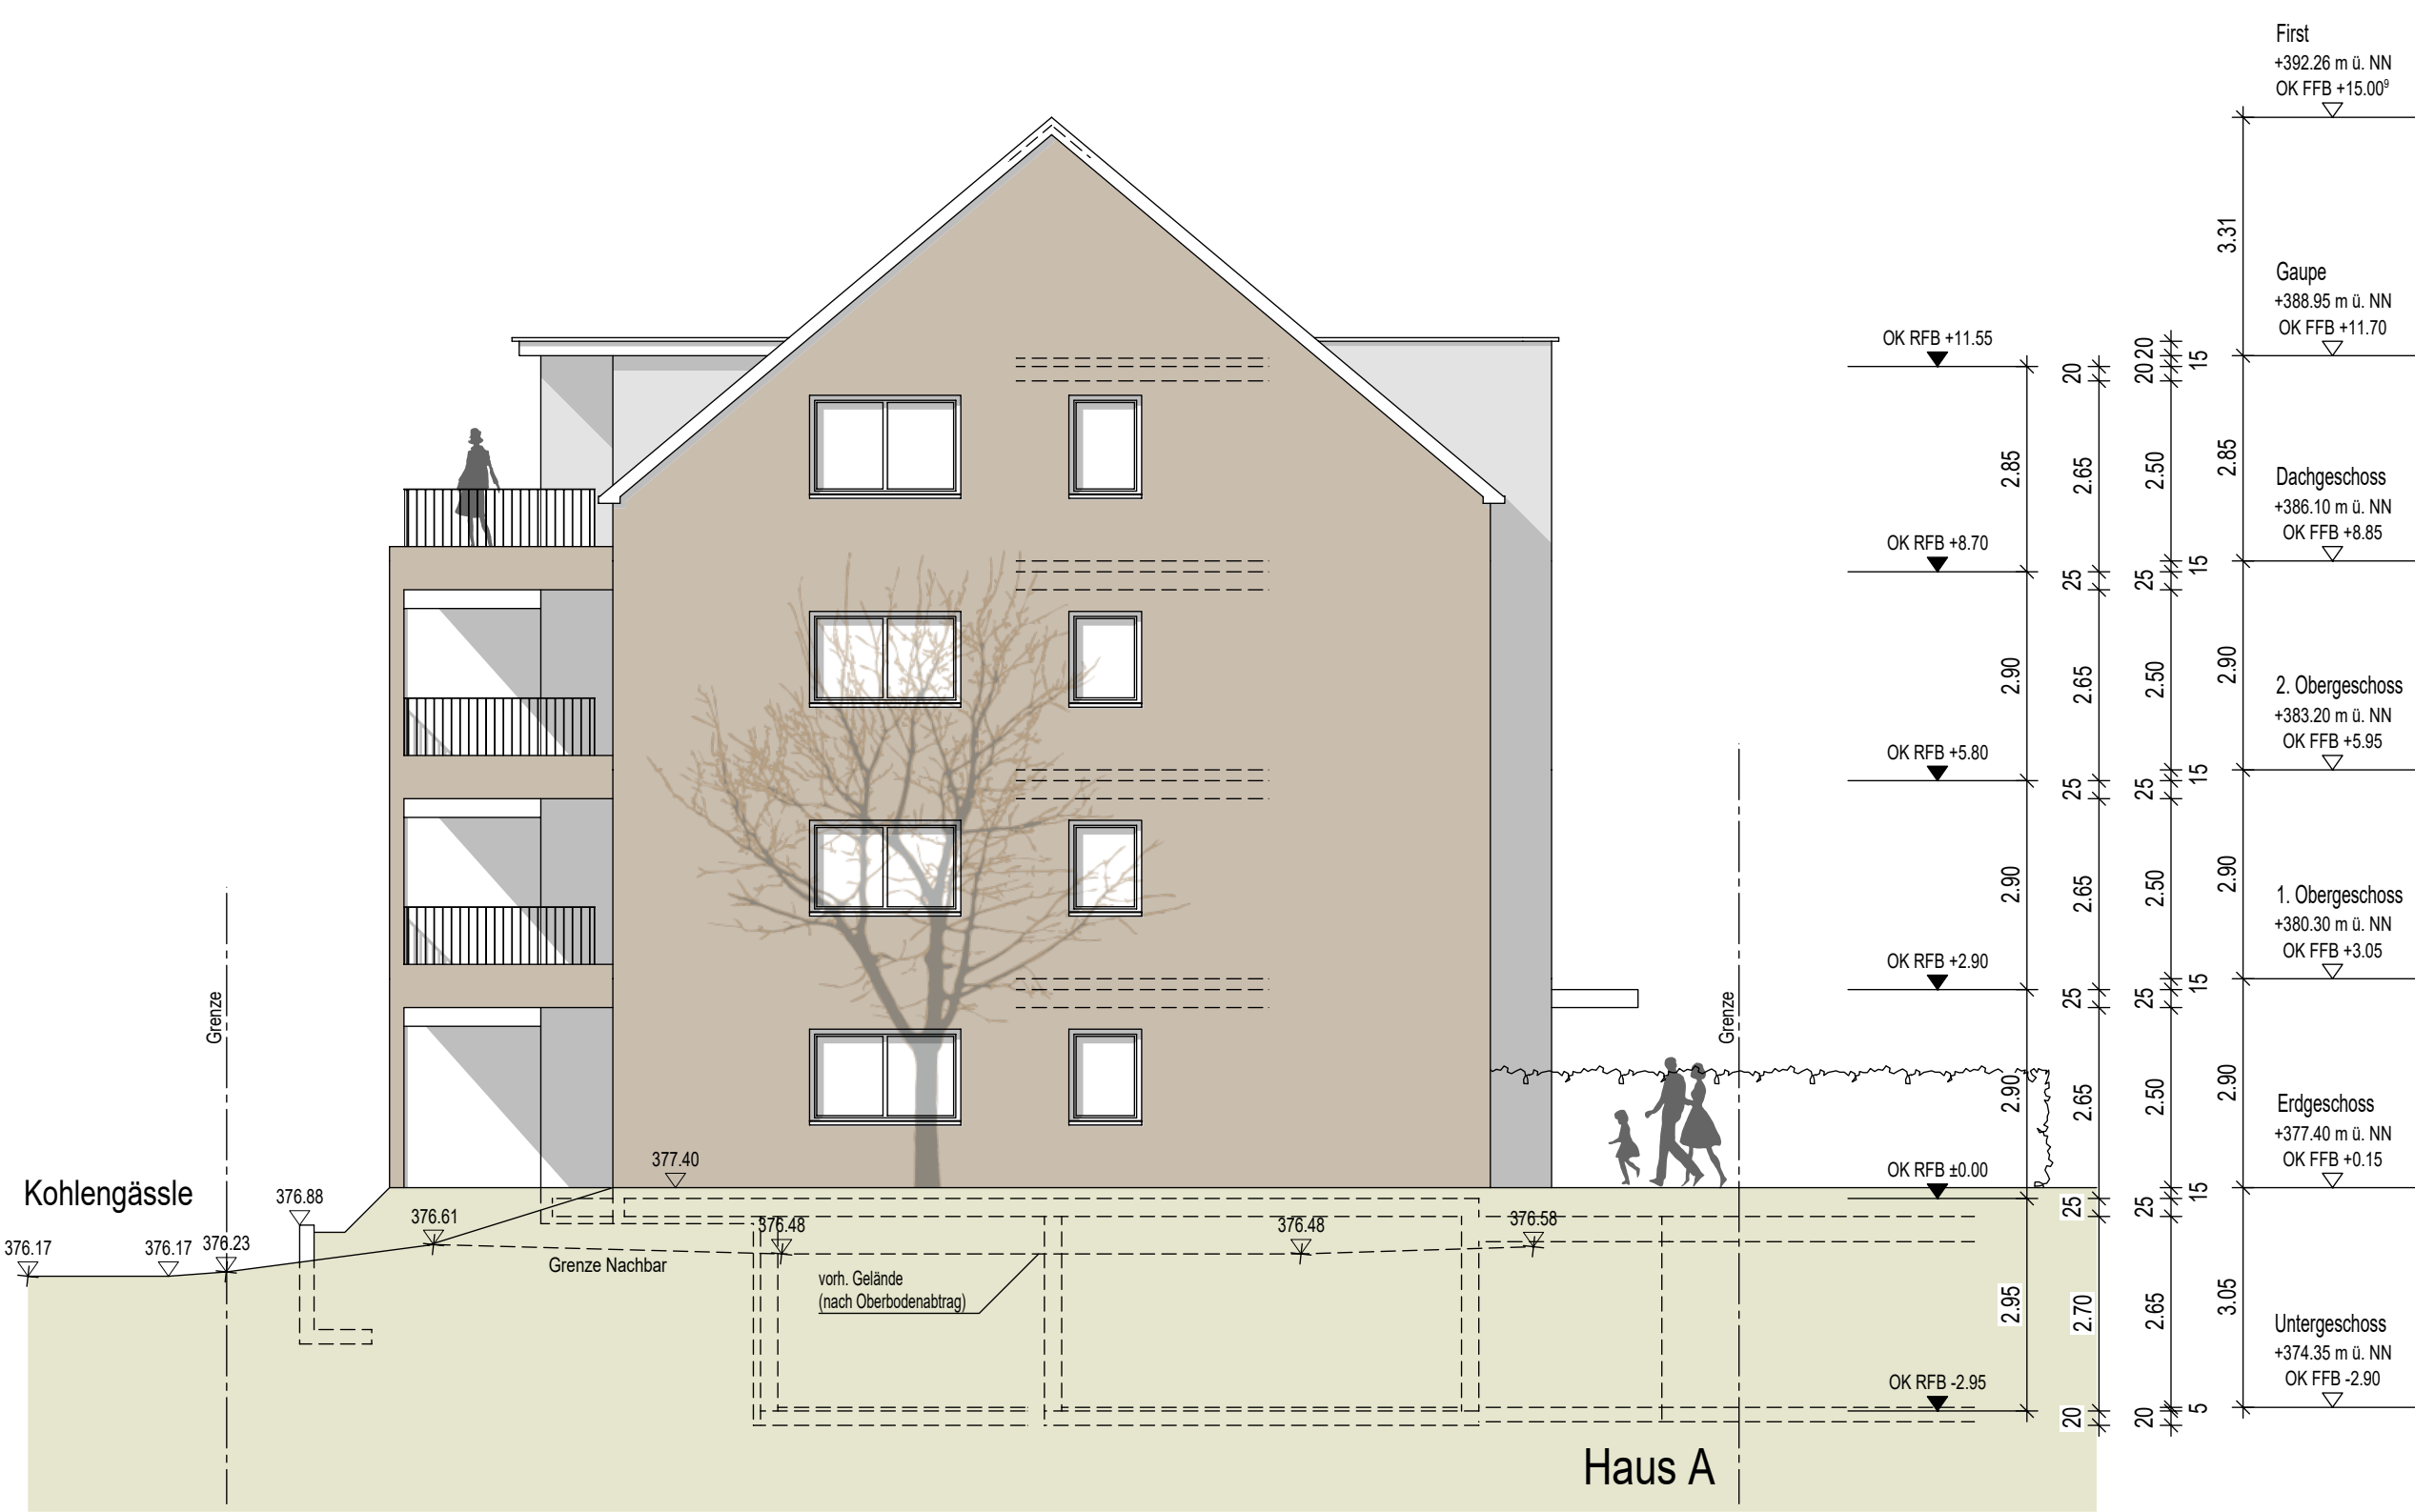


Süden



Osten



Südwesten

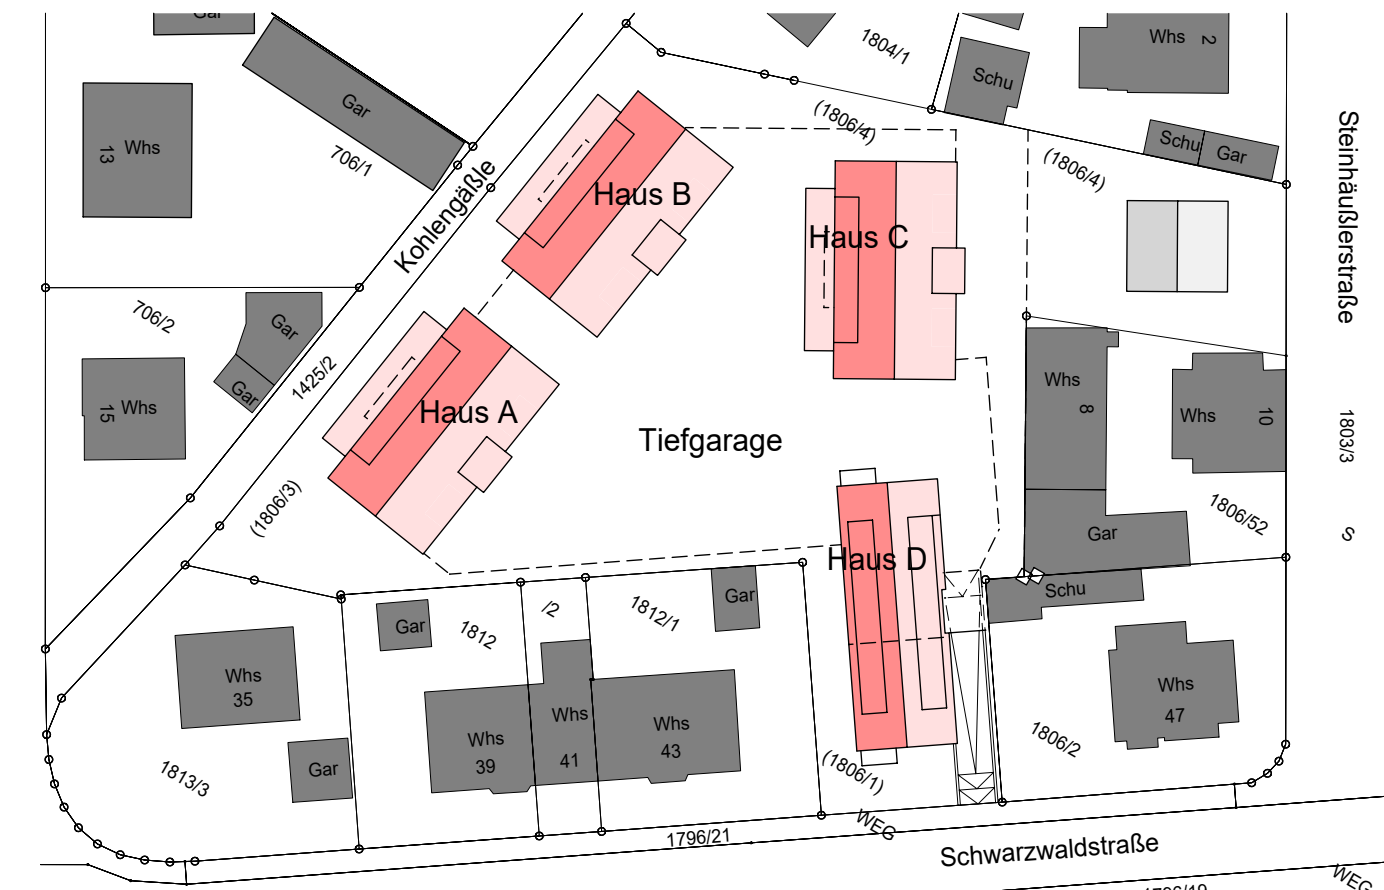

Legende:
Bewegungsfläche 1,50mx1,50m bzw. 1,20mx1,20m §35 LBO

Bauantrag vom 08.07.2020
OK FFB Erdgeschoss = +0.15 = 377.40 m ü. NN

Bauherr: Architekt:

	b	08.07.2020	md
	a	29.06.2020	md
Änderungsindex:	Nr.:	Datum:	Gezeichnet:
Bauherr:			
H & H CONCEPTHAUS GmbH Körnerstraße 1 79539 Lörrach			steinröder architekten D-79539 Lörrach T. 07621570 47-90 F. 07621570 47-99

Projekt:
Neubau Wohnanlage "Quartier Kohlengässle"
Schwarzwaldstraße in Schopfheim, Lgb.-Nr. 1806/1, 1806/3, 1806/4 teilweise

Zeichnung:
Ansichten
Süden, Osten, Südwesten

Projekt-Nr.: 1903	Blattgröße:	Maßstab: 1: 100	Plannummer: BA-08	Impex: b
-------------------	-------------	-----------------	-------------------	----------