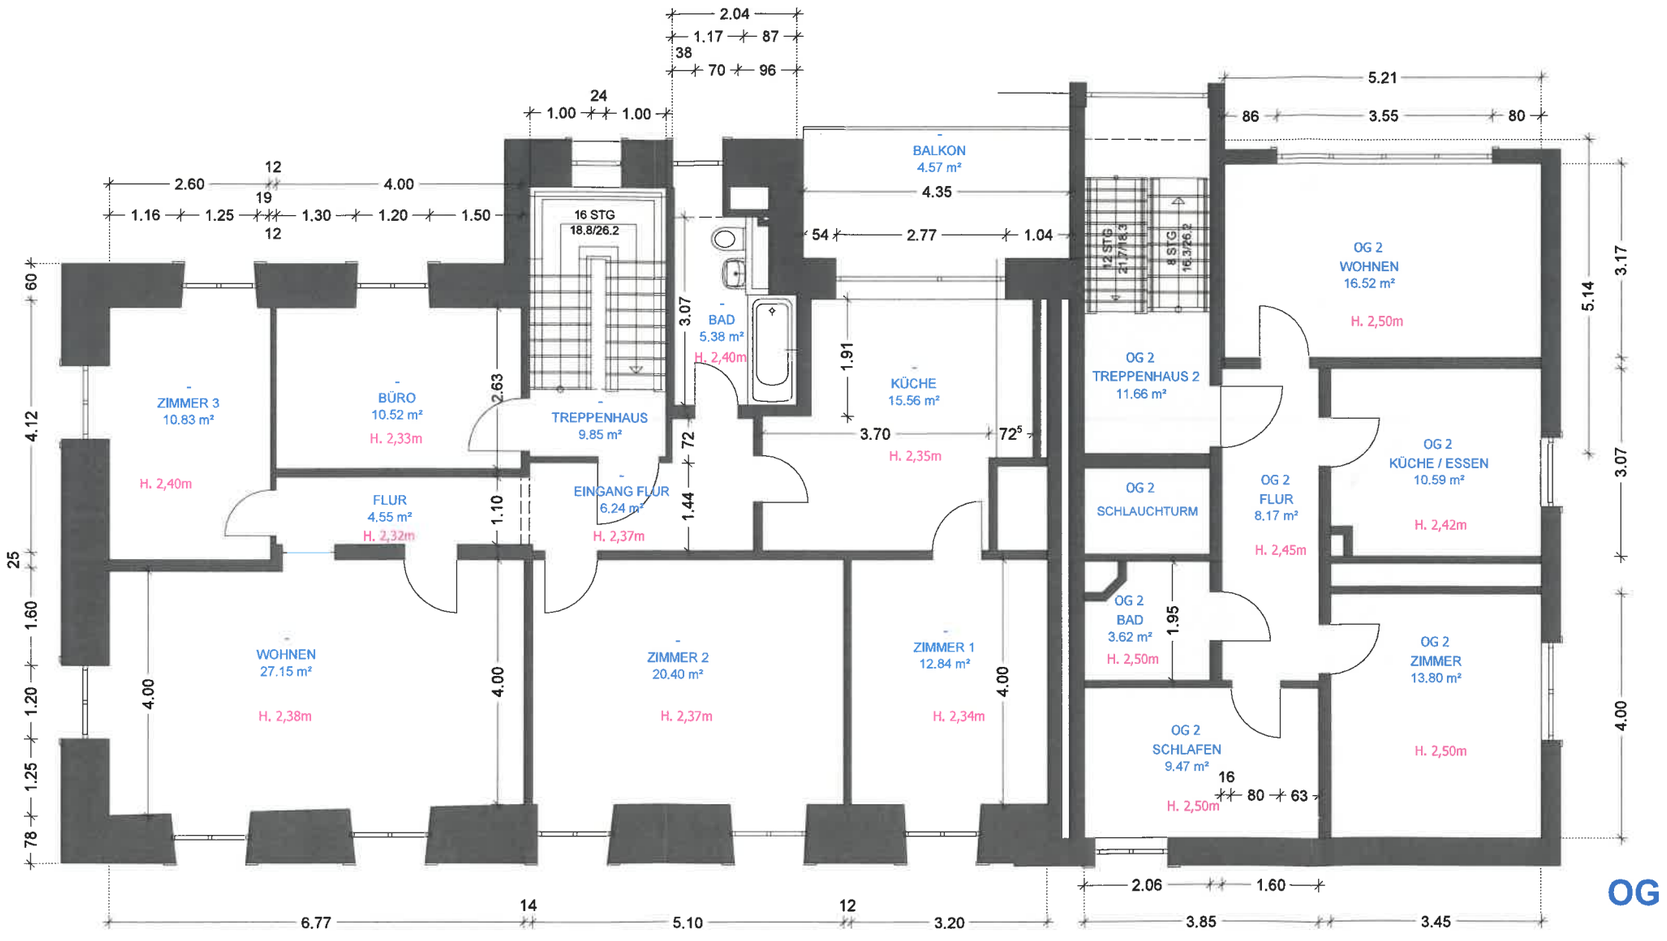

Projekt : Bestandsaufnahme Grundriss M 1:100 03.04.2019

WALTER WALTER
ARCHITEKTEN