

STADT SCHOPFHEIM
Projekt: Bestandsaufnahme Liegenschaft Rathaus u. Feuerwehrgerätehaus
Wiechs

#




OSTANSICHT




WESTANSICHT



SYSEMSCHNITT

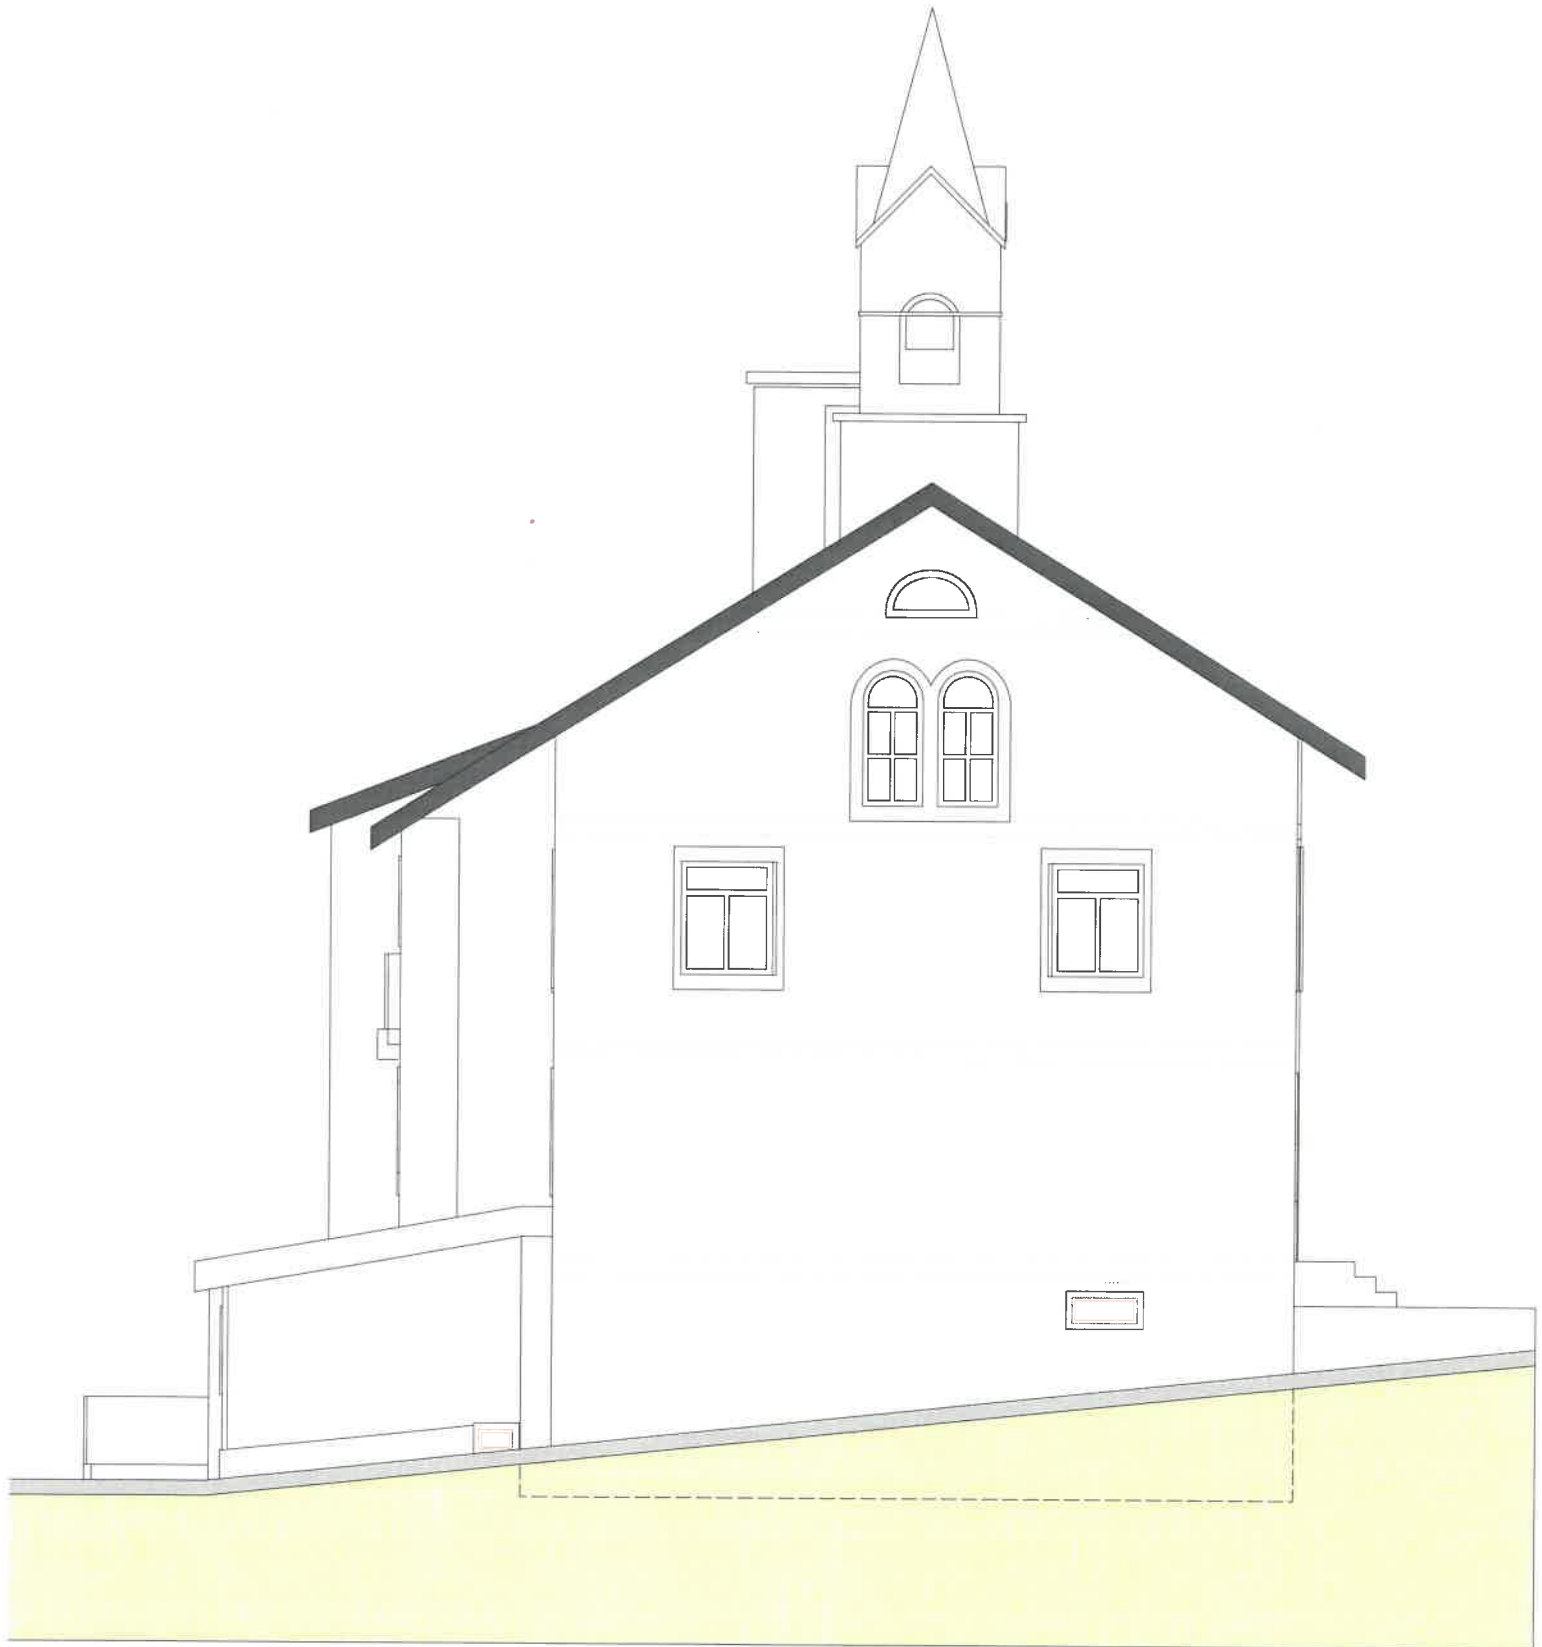

Südansicht

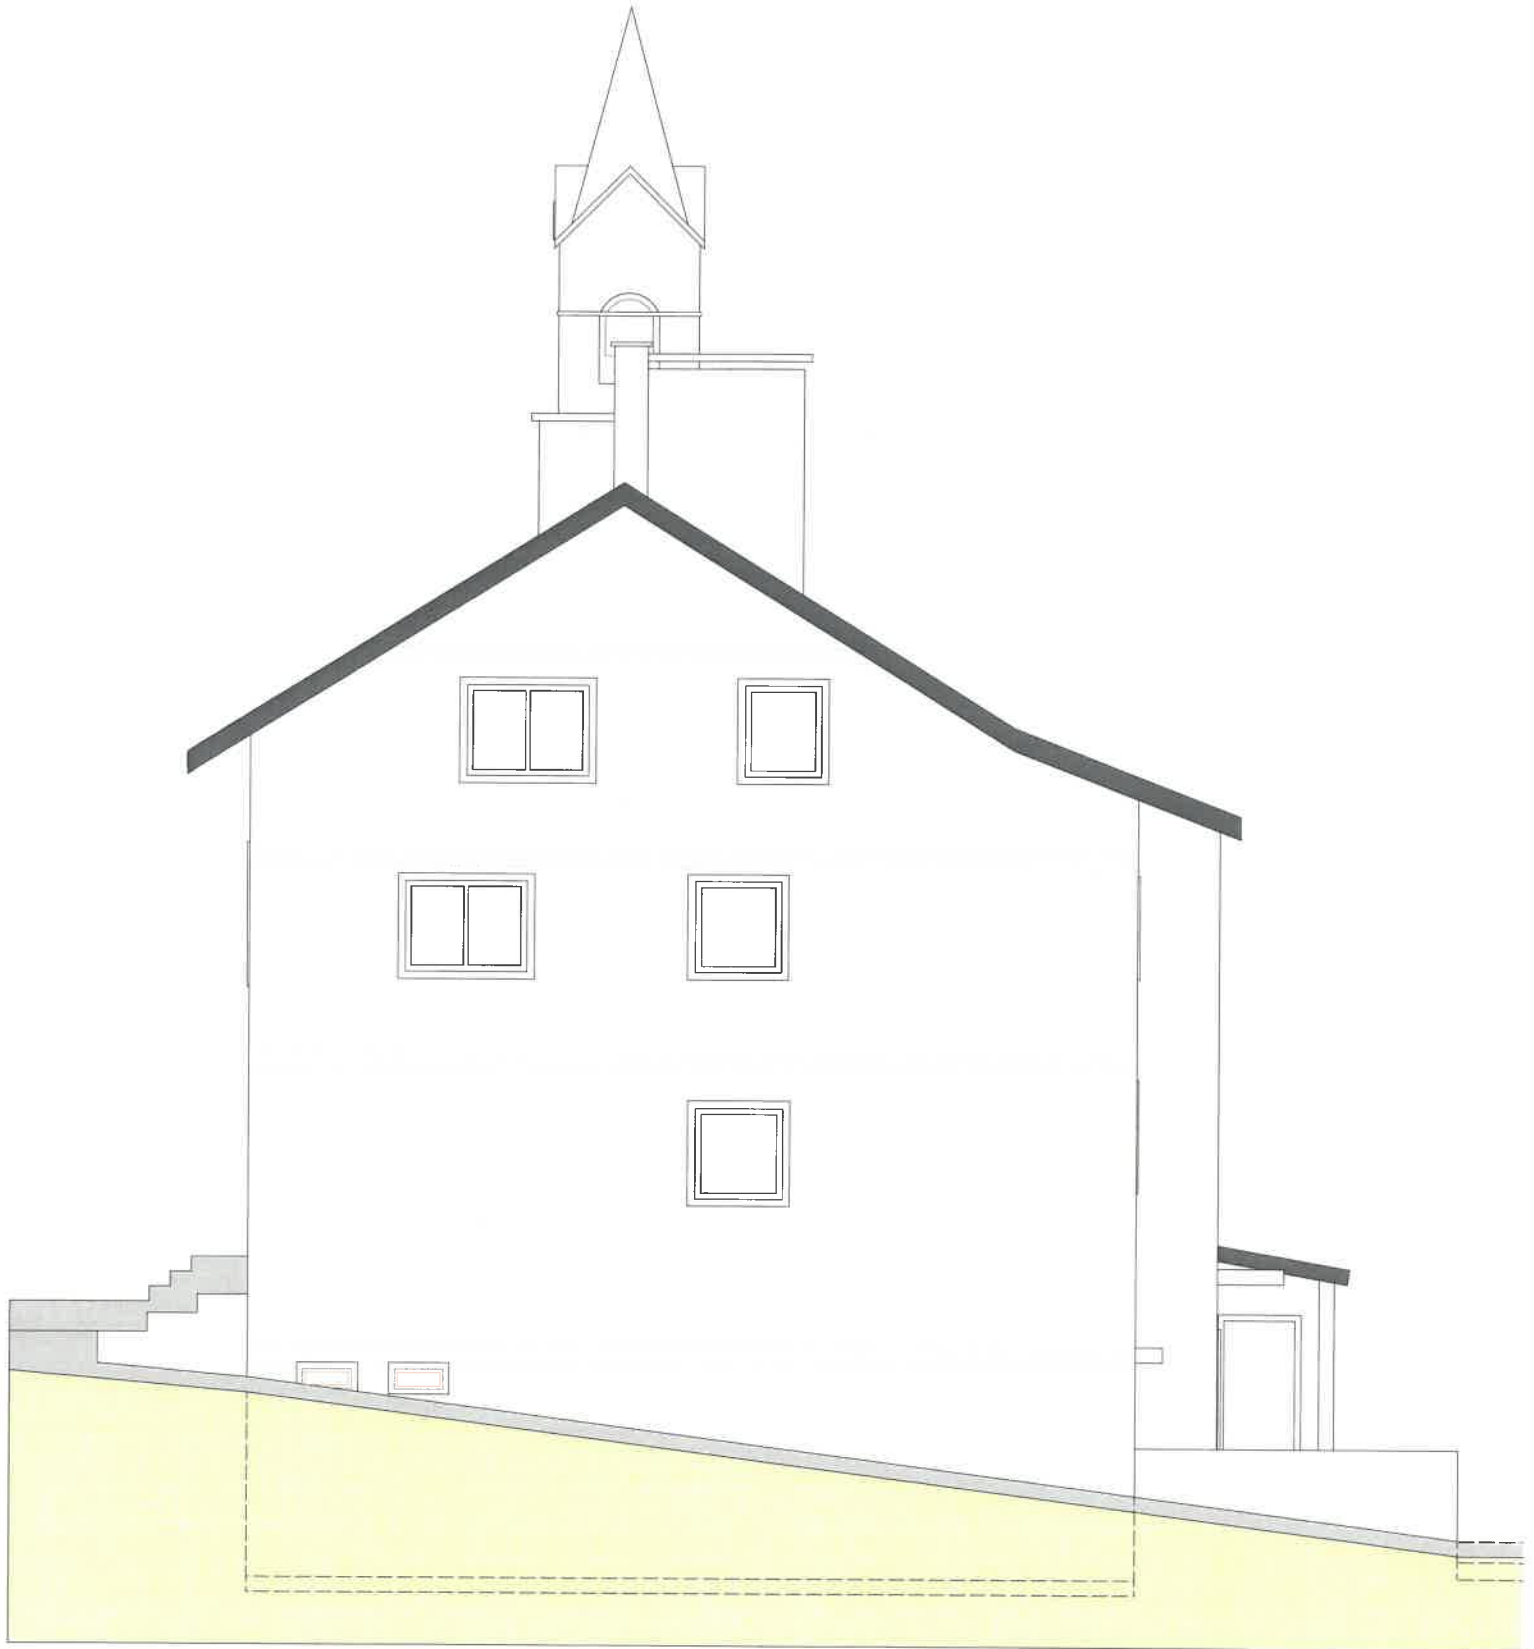

Nordansicht