BESTUHLUNGS- UND RETTUNGSWEGEPLAN

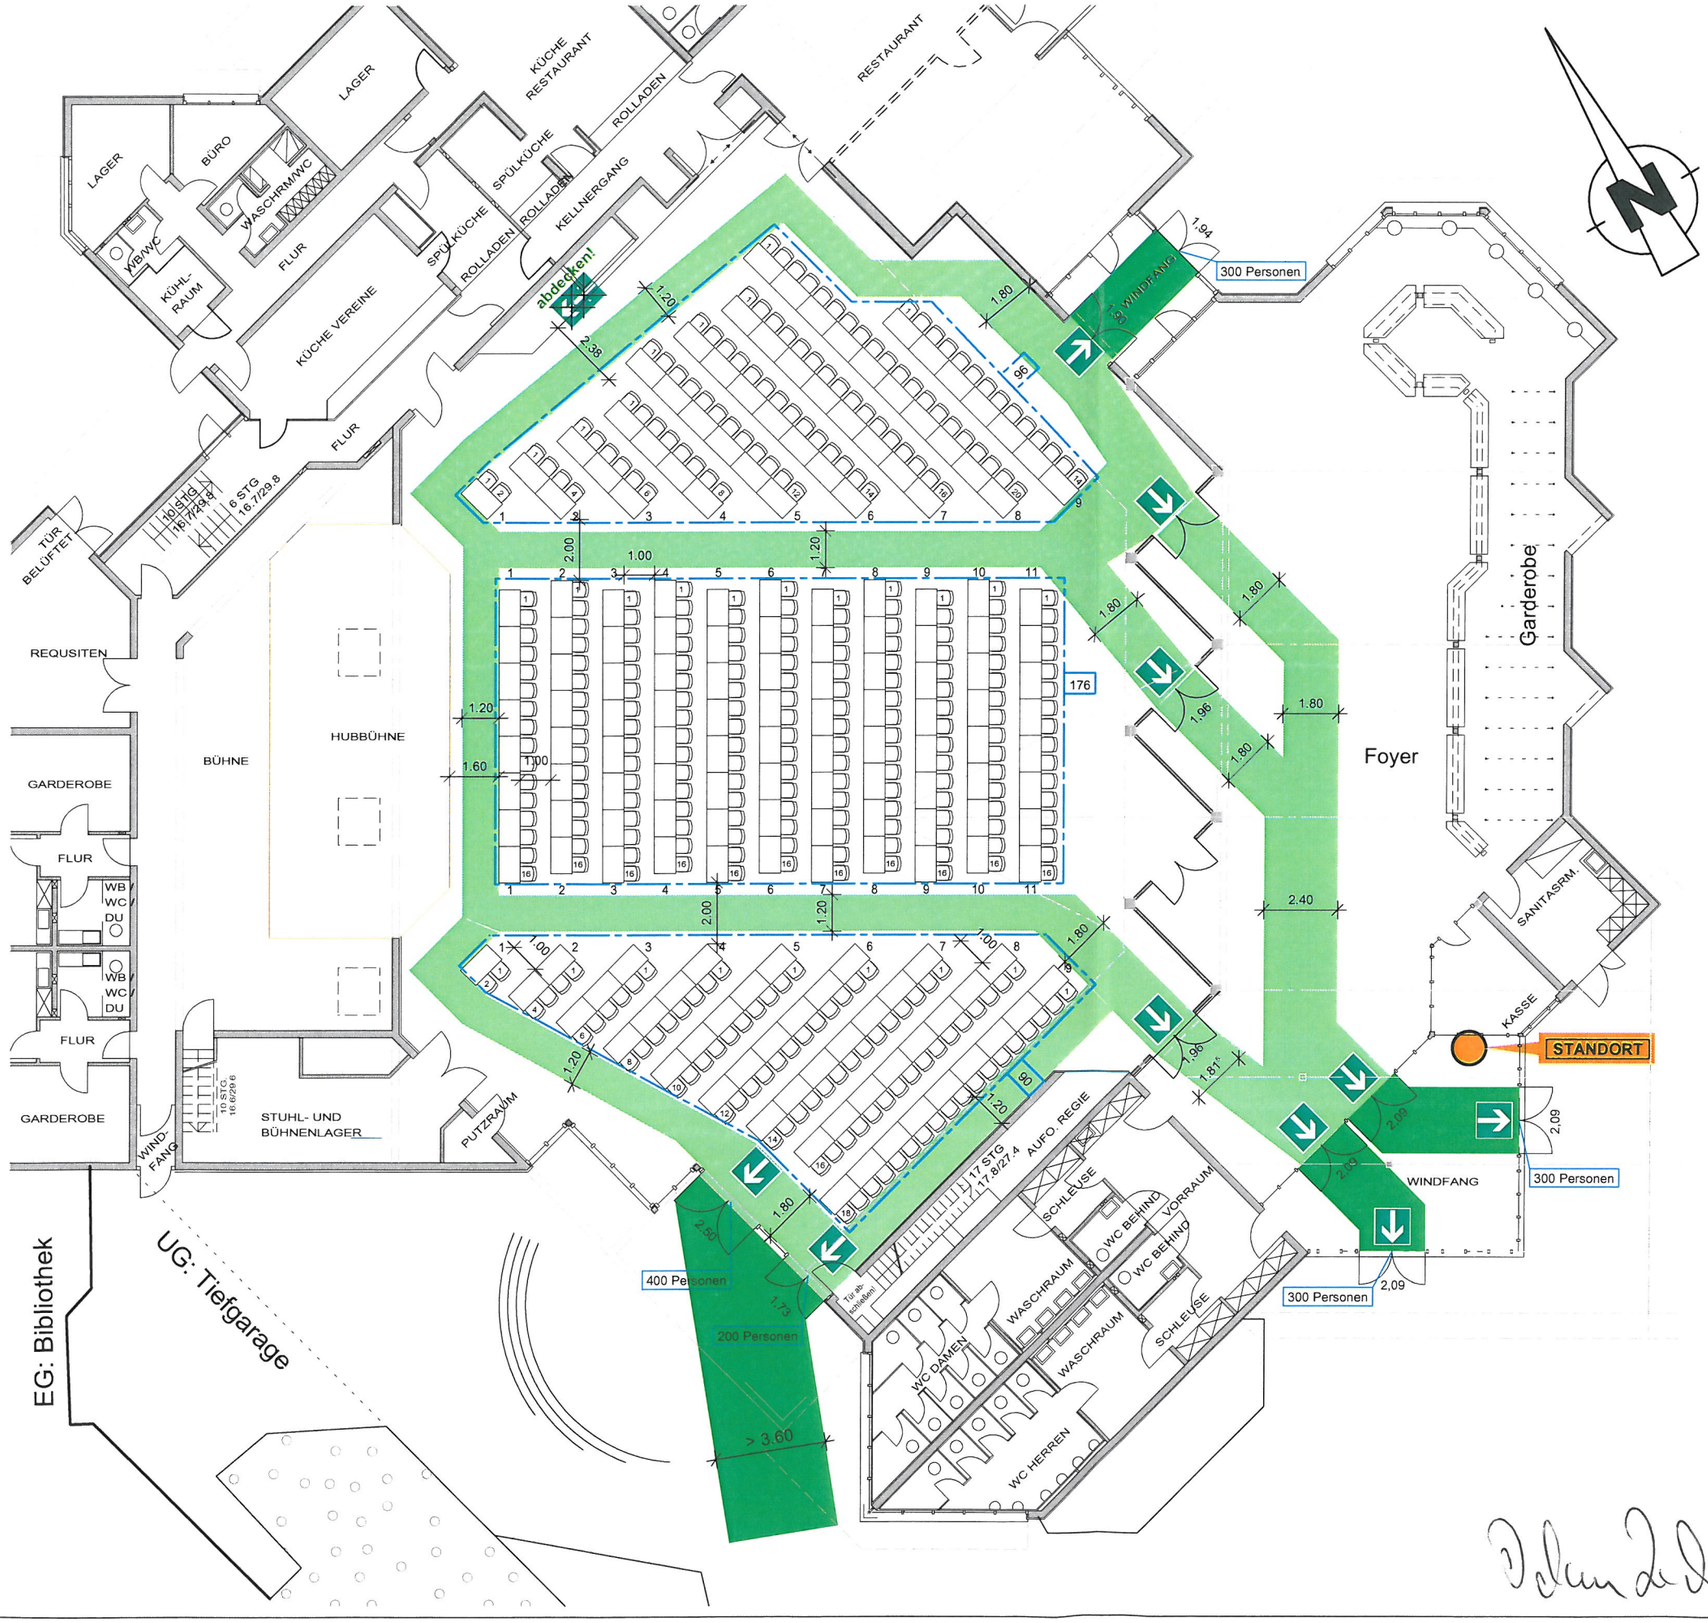

BESTUHLUNGSART

3. Tischbestuhlung
3.10 Grosser Saal

Genehmigt gem. § 44 Abs. 5
Versammlungsstättenverordnung (VStättVO)
[illegible] Baurecht

vorhandene Gesamtanzahl:
362 Sitzplätze, 181 Tische

- Standort
- Richtungsangabe
- Platz für Rollstuhlbenutzer
- Rettungsweg

Allgemeine Hinweise:

Die Stadthalle wurde 1983 genehmigt.
Der Bestuhlungsplan entspricht der Versammlungsstättenverordnung
VStättVO 2004 vom 28.04.2004 i. d. F. vom 25.01.2011

Eine Ausfertigung des für die jeweilige Nutzung genehmigten Bestuhlungsplanes ist am Zugang gut sichtbar anzubringen.

Die hierin festgelegte Ordnung darf nicht geändert, in dem Plan nicht vorgesehene Plätze dürfen nicht geschafffen werden.

Es sind die in der Stadthalle vorgehaltenen Stühle und Tische zu verwenden, KEINE Biertischgarnituren!

Die Gänge und Flucht- und Rettungswege, auch außerhalb des Saales, müssen uneingeschränkt freigehalten werden.

Der Fluchtweg ist brandlastenfrei zu halten.

Allplan 2011	PL 150	Plan - Nr.	BRP 3.10
Stand	03.05.2012	Maßstab	1 : 200

stadt schopfheim

Objekt:	Planverfasser:
Stadthalle Schopfheim	Stadt Schopfheim Bertram Ludwig
Hauptstr. 11 79650 Schopfheim	Hauptstr. 29 - 31 79650 Schopfheim