


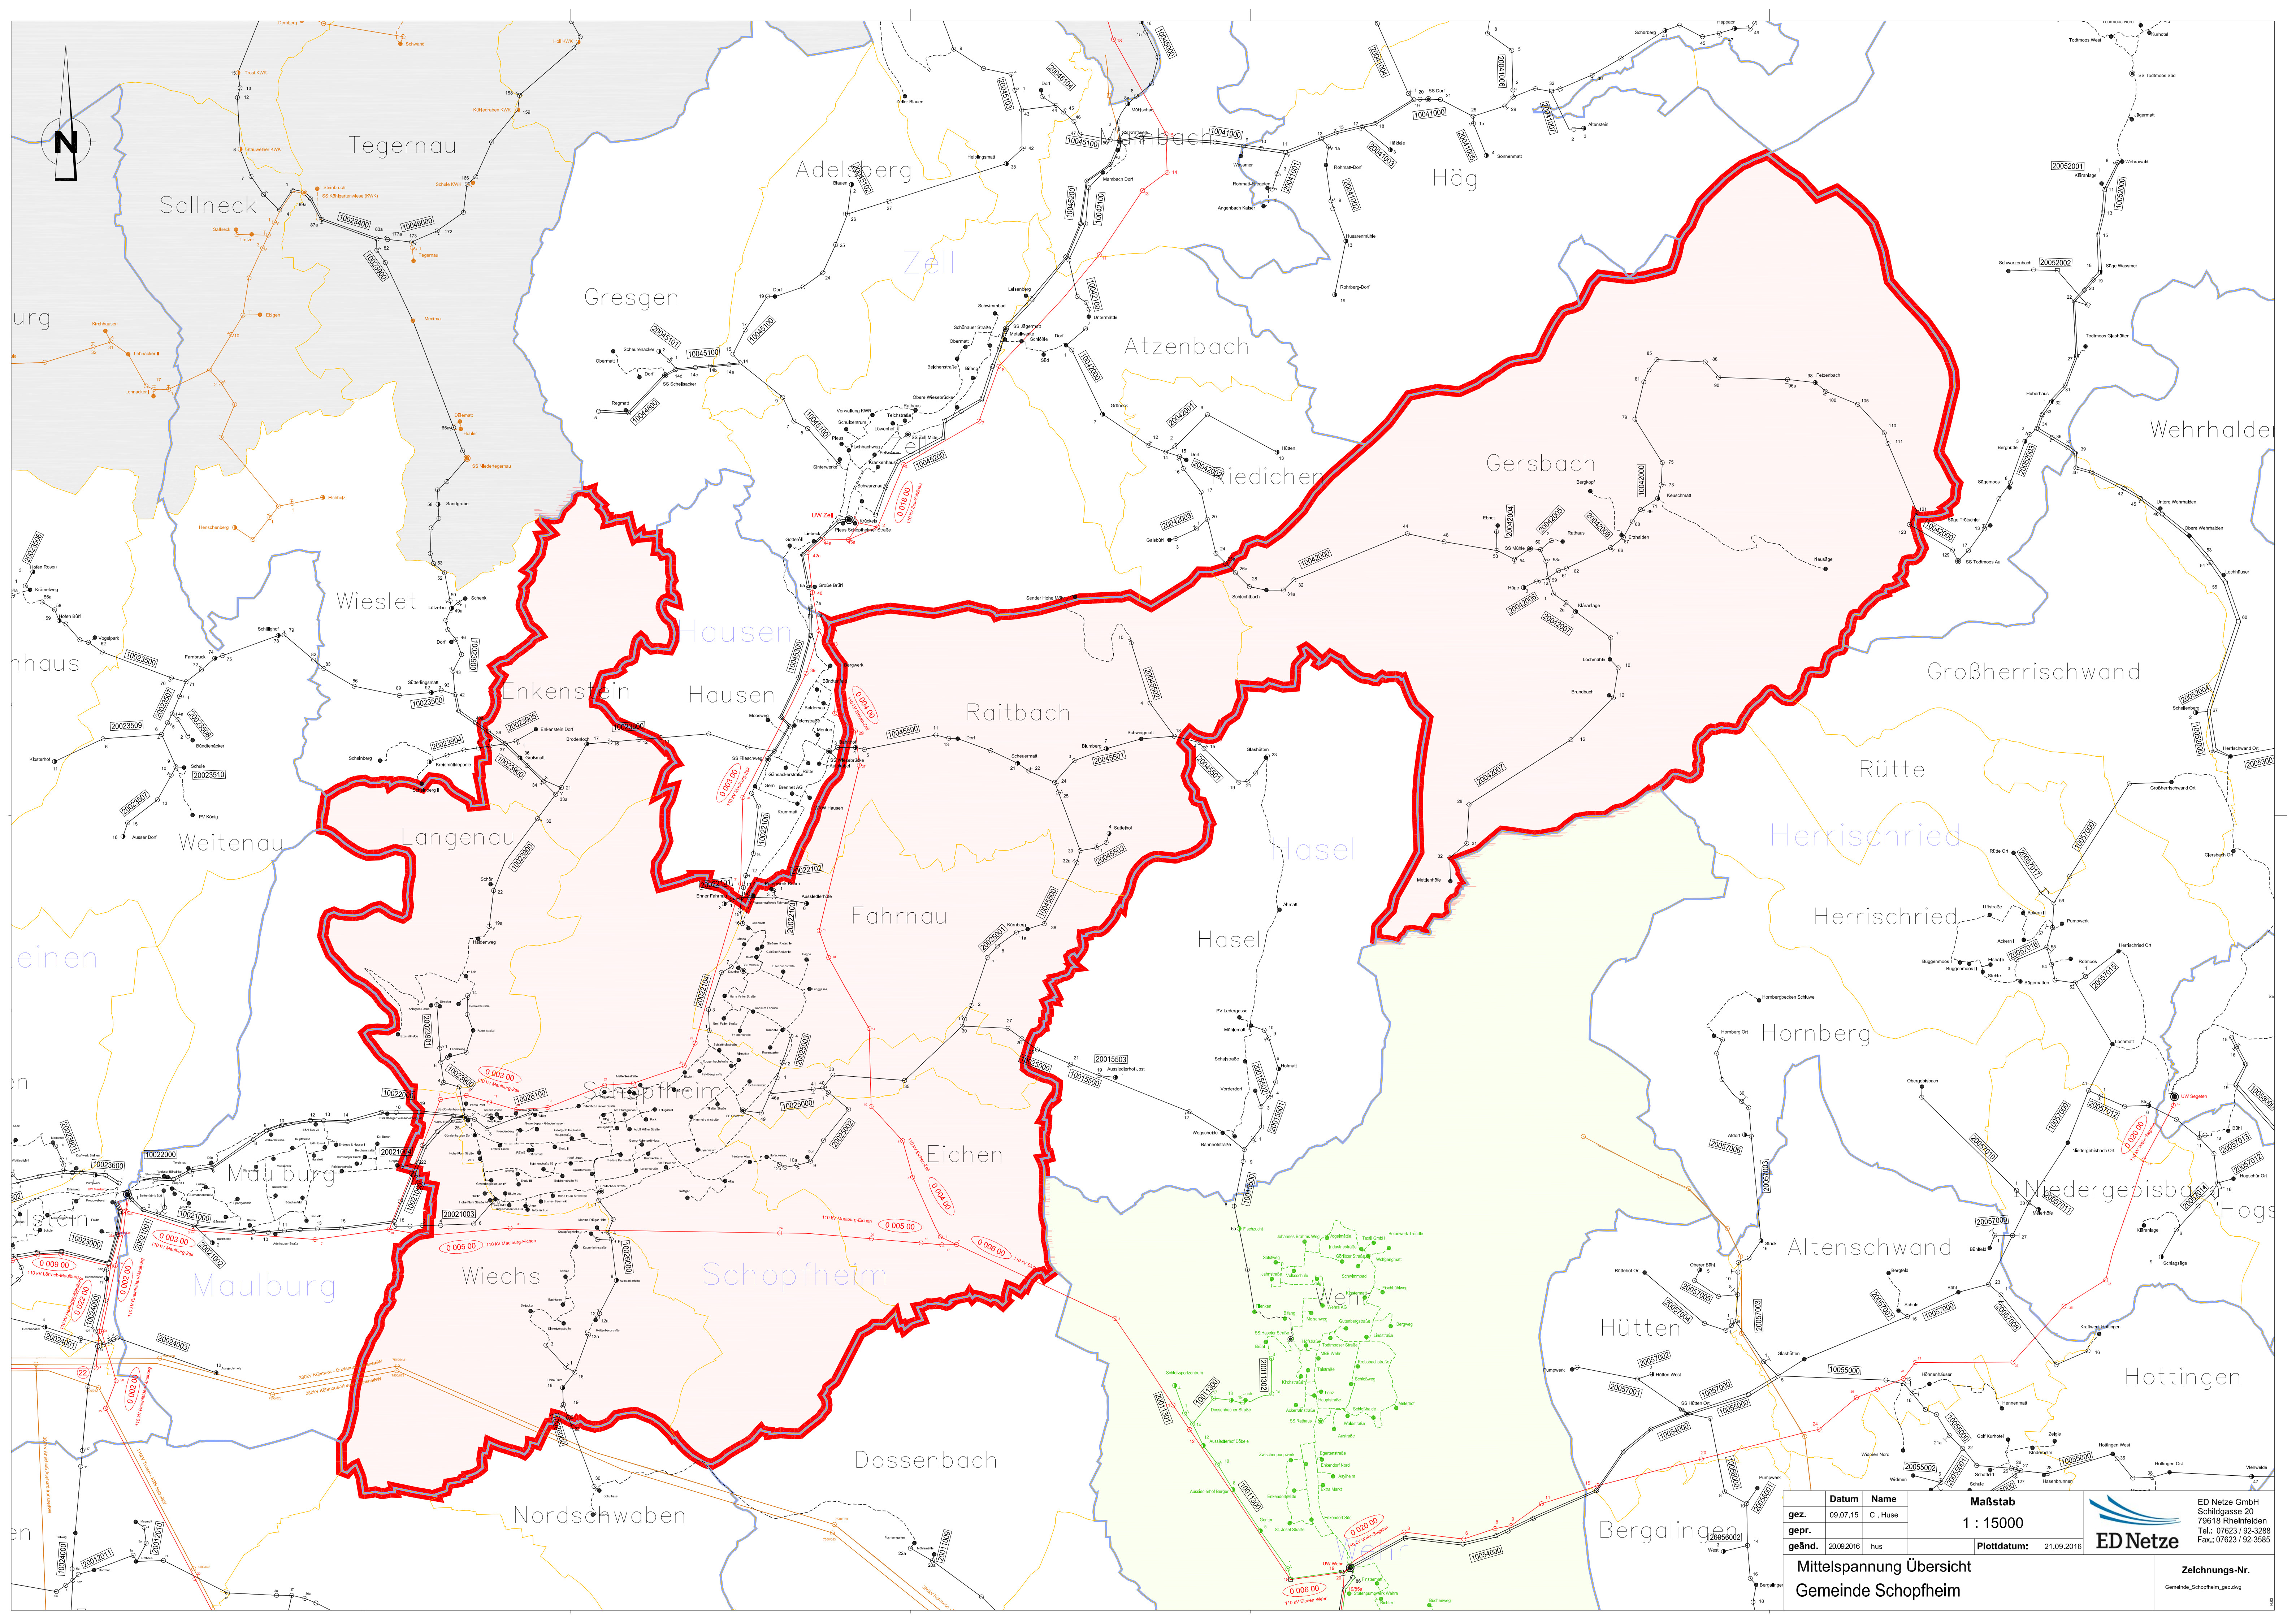

Datum		Name		Maßstab	
gez.	09.07.15	C.	Huse	1 : 15000	
gepr.					
geänd.	20.09.2016	hus		Plottdatum: 21.09.2016	

**ED Netze**

ED Netze GmbH
Schlidgasse 20
79618 Rheinfelden
Tel.: 07623 / 92-3288
Fax.: 07623 / 92-3585

Mittelspannung Übersicht
Gemeinde Schopfheim

Zeichnungs-Nr.
Gemeinde_Schopfheim_gez.dwg