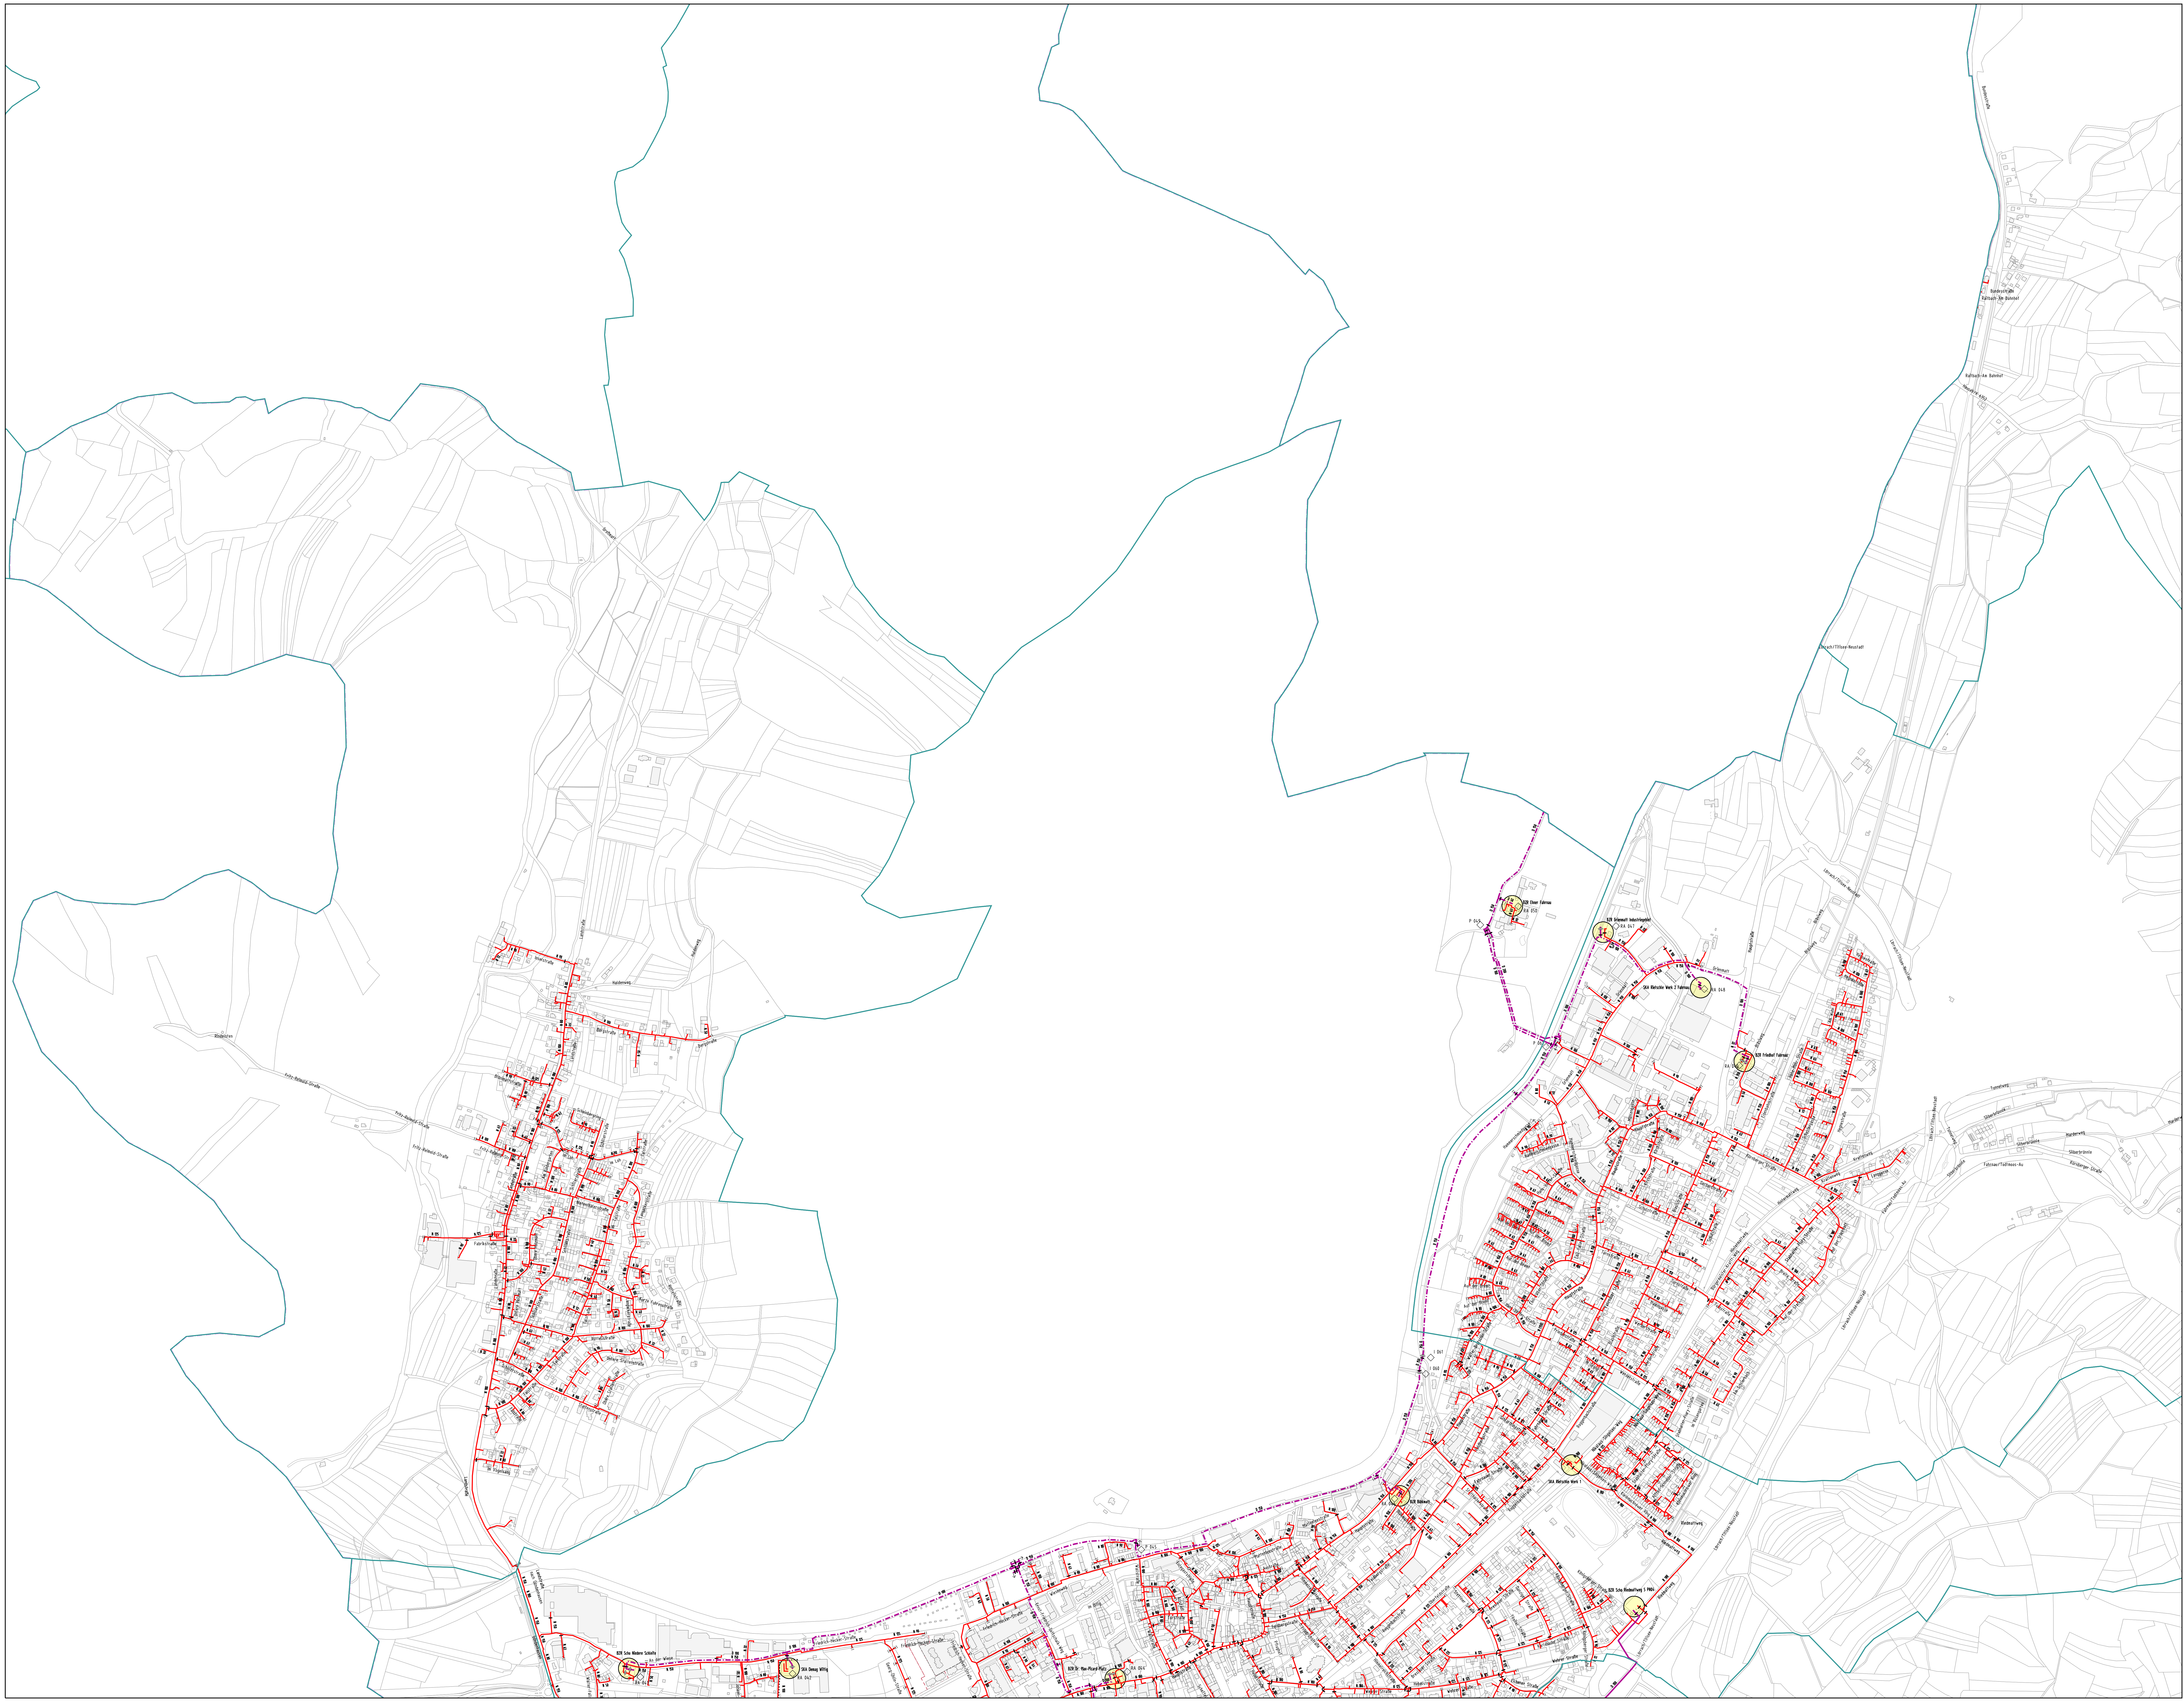

Legende :

Sparte Erdgas / Wasser

Leitung in Betrieb / geplant

- Hochdruck > 16 bar
- Hochdruck 4 - 16 bar
- Hochdruck 1 - 4 bar
- Mitteldruck
- Niederdruck
- Wasserzubringerltg.
- Wassergewinnungsltg.
- Wasserversorgungsltg.
- Fremdleitung
- Schutzrohr
- Absperrarmatur
- Ausbläser, Entlüftung
- Kondensatsammler
- Gasströmungswächter
- Blindschelle
- Leitungsabschluss
- Wassermesspunkt
- Wasserdruckminderung
- Leitungsreduzierung
- Leitungsübergang
- Überflurhydrant
- Unterflurhydrant

Sparte Fernwärme

- Vorlauf
- Rücklauf
- Fernwärme Kanal
- Kugelhahn
- Kompensator
- Entleerung
- Festpunkt
- Höhenpunkt
- △ ▲ Hausanschluss direkt / indirekt

Sparte Kanal

- Regenwasserkanal
- Schmutzwasserkanal
- Mischwasserkanal

Allgemein

- Gebäude lageunsicher

Sparte Strom

Kabel in Betrieb / geplant

- 110 kV
- 20 kV
- 0,4 kV
- Beleuchtung
- Fernmelde/LWL

Freileitung in Betrieb / geplant

- 20 kV
- 0,4 kV
- Beleuchtung
- LWL Leerrohr
- Erdband
- Fremdkabel
- UW Umspannwerk
- Trafostation
- Maststation
- Kabelverteiler
- Einspeise-/Trennschrank
- Fernmelde-Kabelverteiler
- Fernmelde-Endverzweiger
- Fernmelde-CU-Verzweiger
- LWL-Gebietsverzweiger
- Hausanschlusskasten
- Hausanschlusssäule
- Durchschleifverteiler
- TZ Sonderverbraucher
- Kabelmuffe
- Schutzmuffe
- Mittelspannungsschutzmuffe
- Abzweigmuffe
- Holzmast
- Betonmast
- Stahlrohrmast
- Gittermast
- Schutzrohr
- Überspannungsableiter
- Freileitungsschalter
- Freileitungssicherung
- MSP Erdungstrenner
- Straßenleuchte

N

regioDATA

bnNETZE
Zuverlässig und vor Ort

Alternative:

Objekt: Stadt Schopfheim	Maßstab: 1:5000
Sparten:	Datum: 24.07.2015 11:15:02