


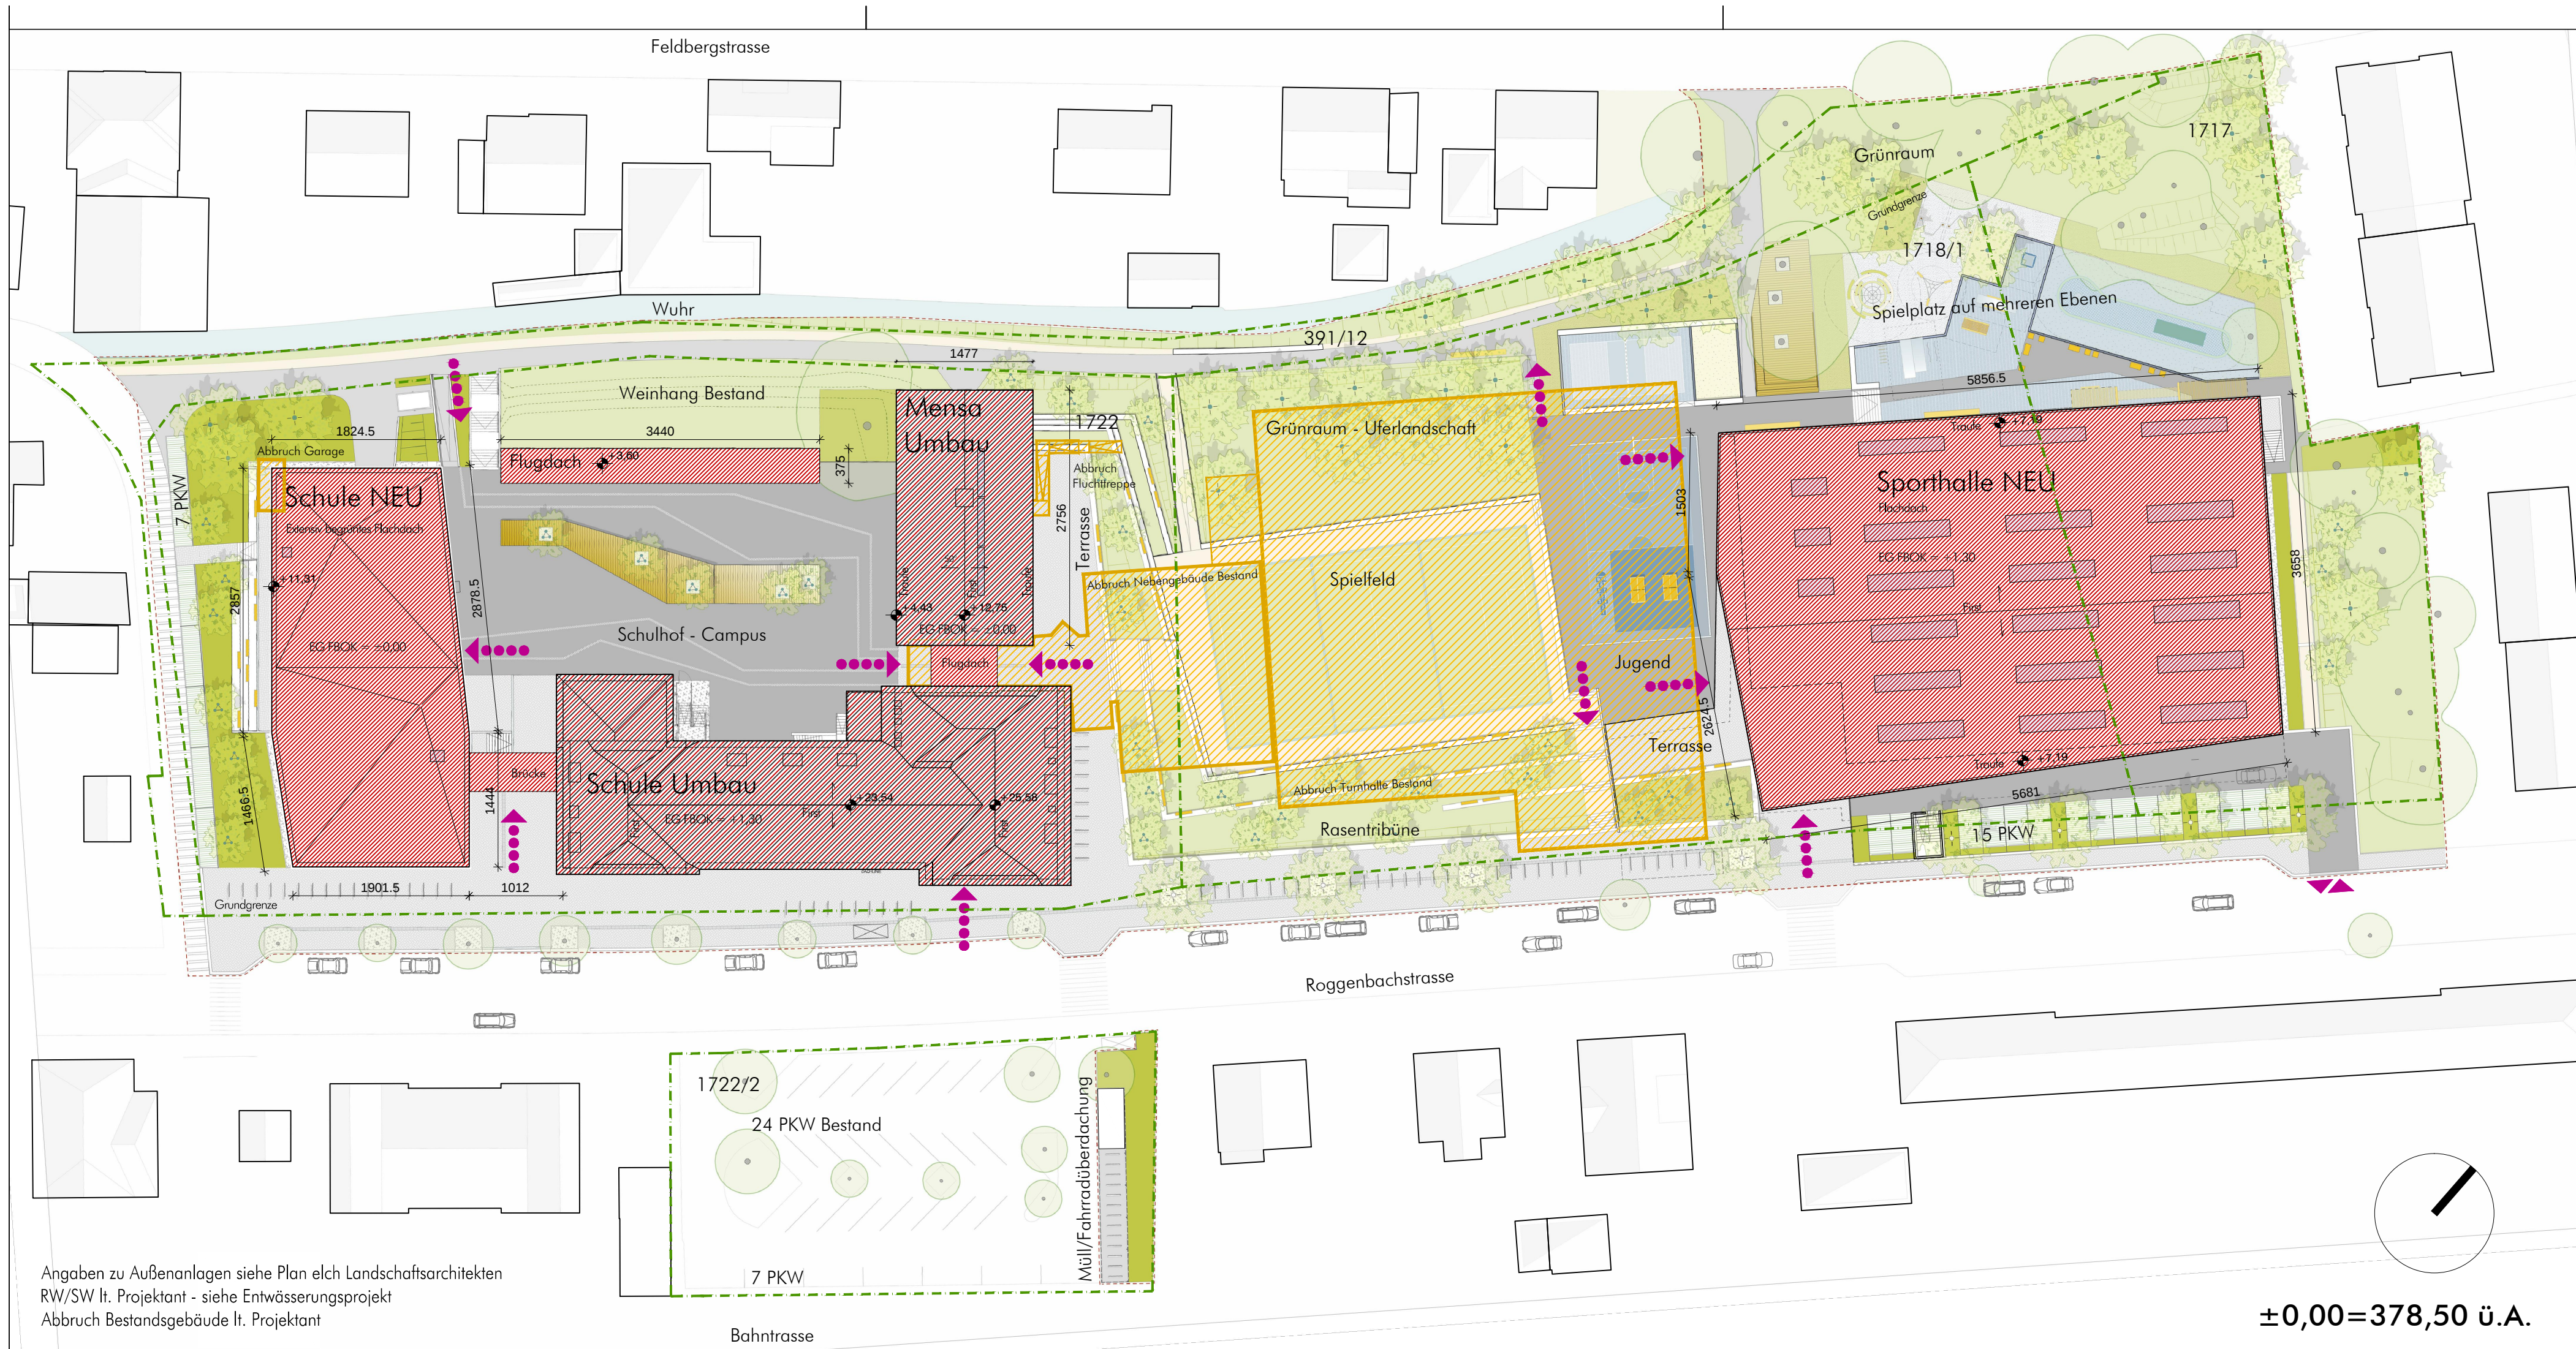

EINGABEPLAN

Projekt:
SCHULCAMPUS SCHOPFHEIM

Gemarkung: Schopfheim FlurStNr.: 1717, 1718/1, 1722, 391/12
Adresse: Roggenbachstraße 11

Bauherr: Stadt Schopfheim
Hauptstraße 29-31
79650 Schopfheim
vertr. d. Bgm. Christof Nitz

Grundeigentümer: Stadt Schopfheim
Hauptstraße 29-31
79650 Schopfheim
vertr. d. Bgm. Christof Nitz

Planverfasser:
www.ARCHITEKTURBUERO **1**.com
A-4020 LINZ BOCKGASSE 4A +43(0)732-606085
FAX +43(0)732-60608515 office@architekturbuero1.com

Bauführer:
wird nachgereicht

Behörde:
**Landratsamt Lörrach
FB Baurecht**

ER_01

plangegegenstand	projektnummer	plannummer	index	format
EINGABEPLAN	1603	ER_01		77/30
planinhalt	datum	änderung	gezeichnet	maßstab
LAGEPLAN	08.02.2018		1	1:500
ARCHITEKTURBUERO 1 A-4020 LINZ BOCKGASSE 4A T+43(0)732/606085 F-15 office@architekturbuero1.com				