
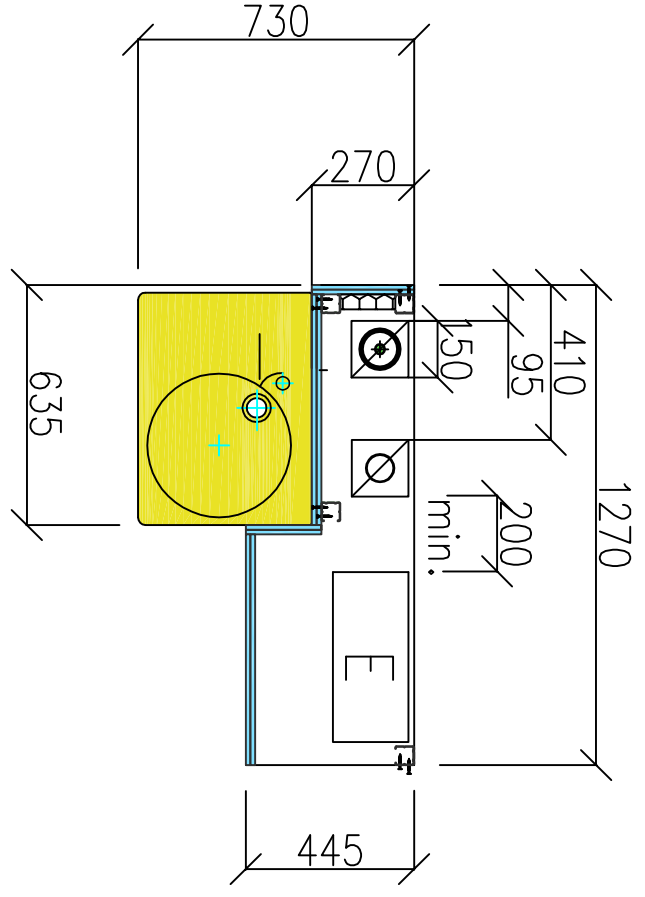
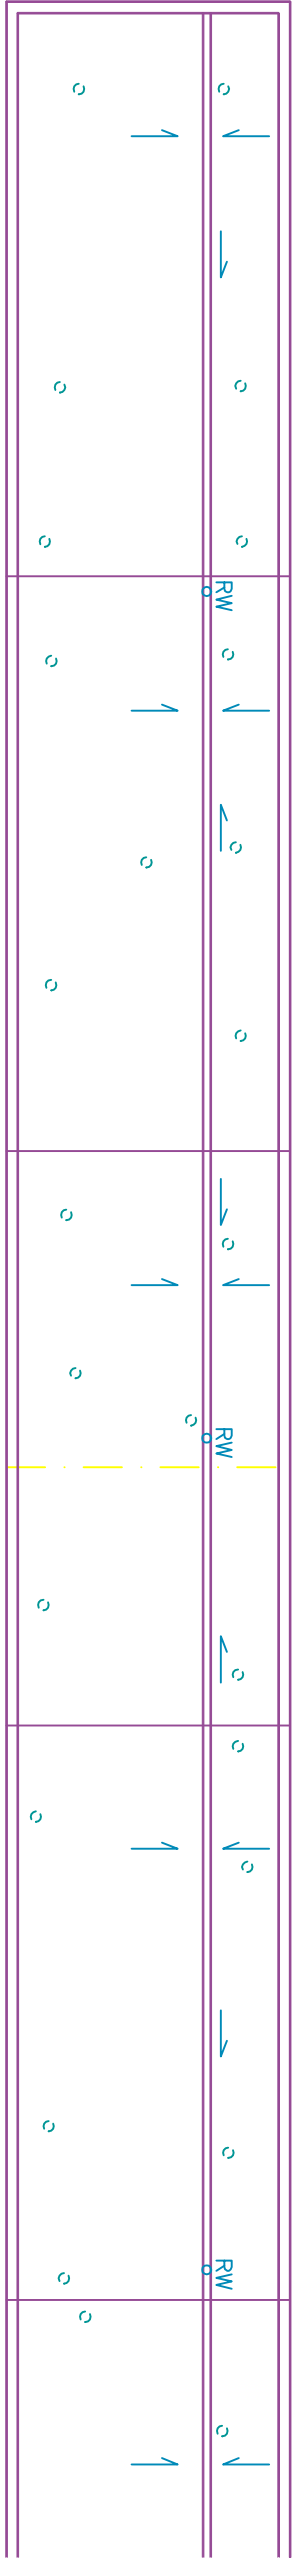


1000 Haube 4xHaube= 4000m3/h + 2x200= 4400m3/h
Kanalgröße: 1x 1500x15 cm

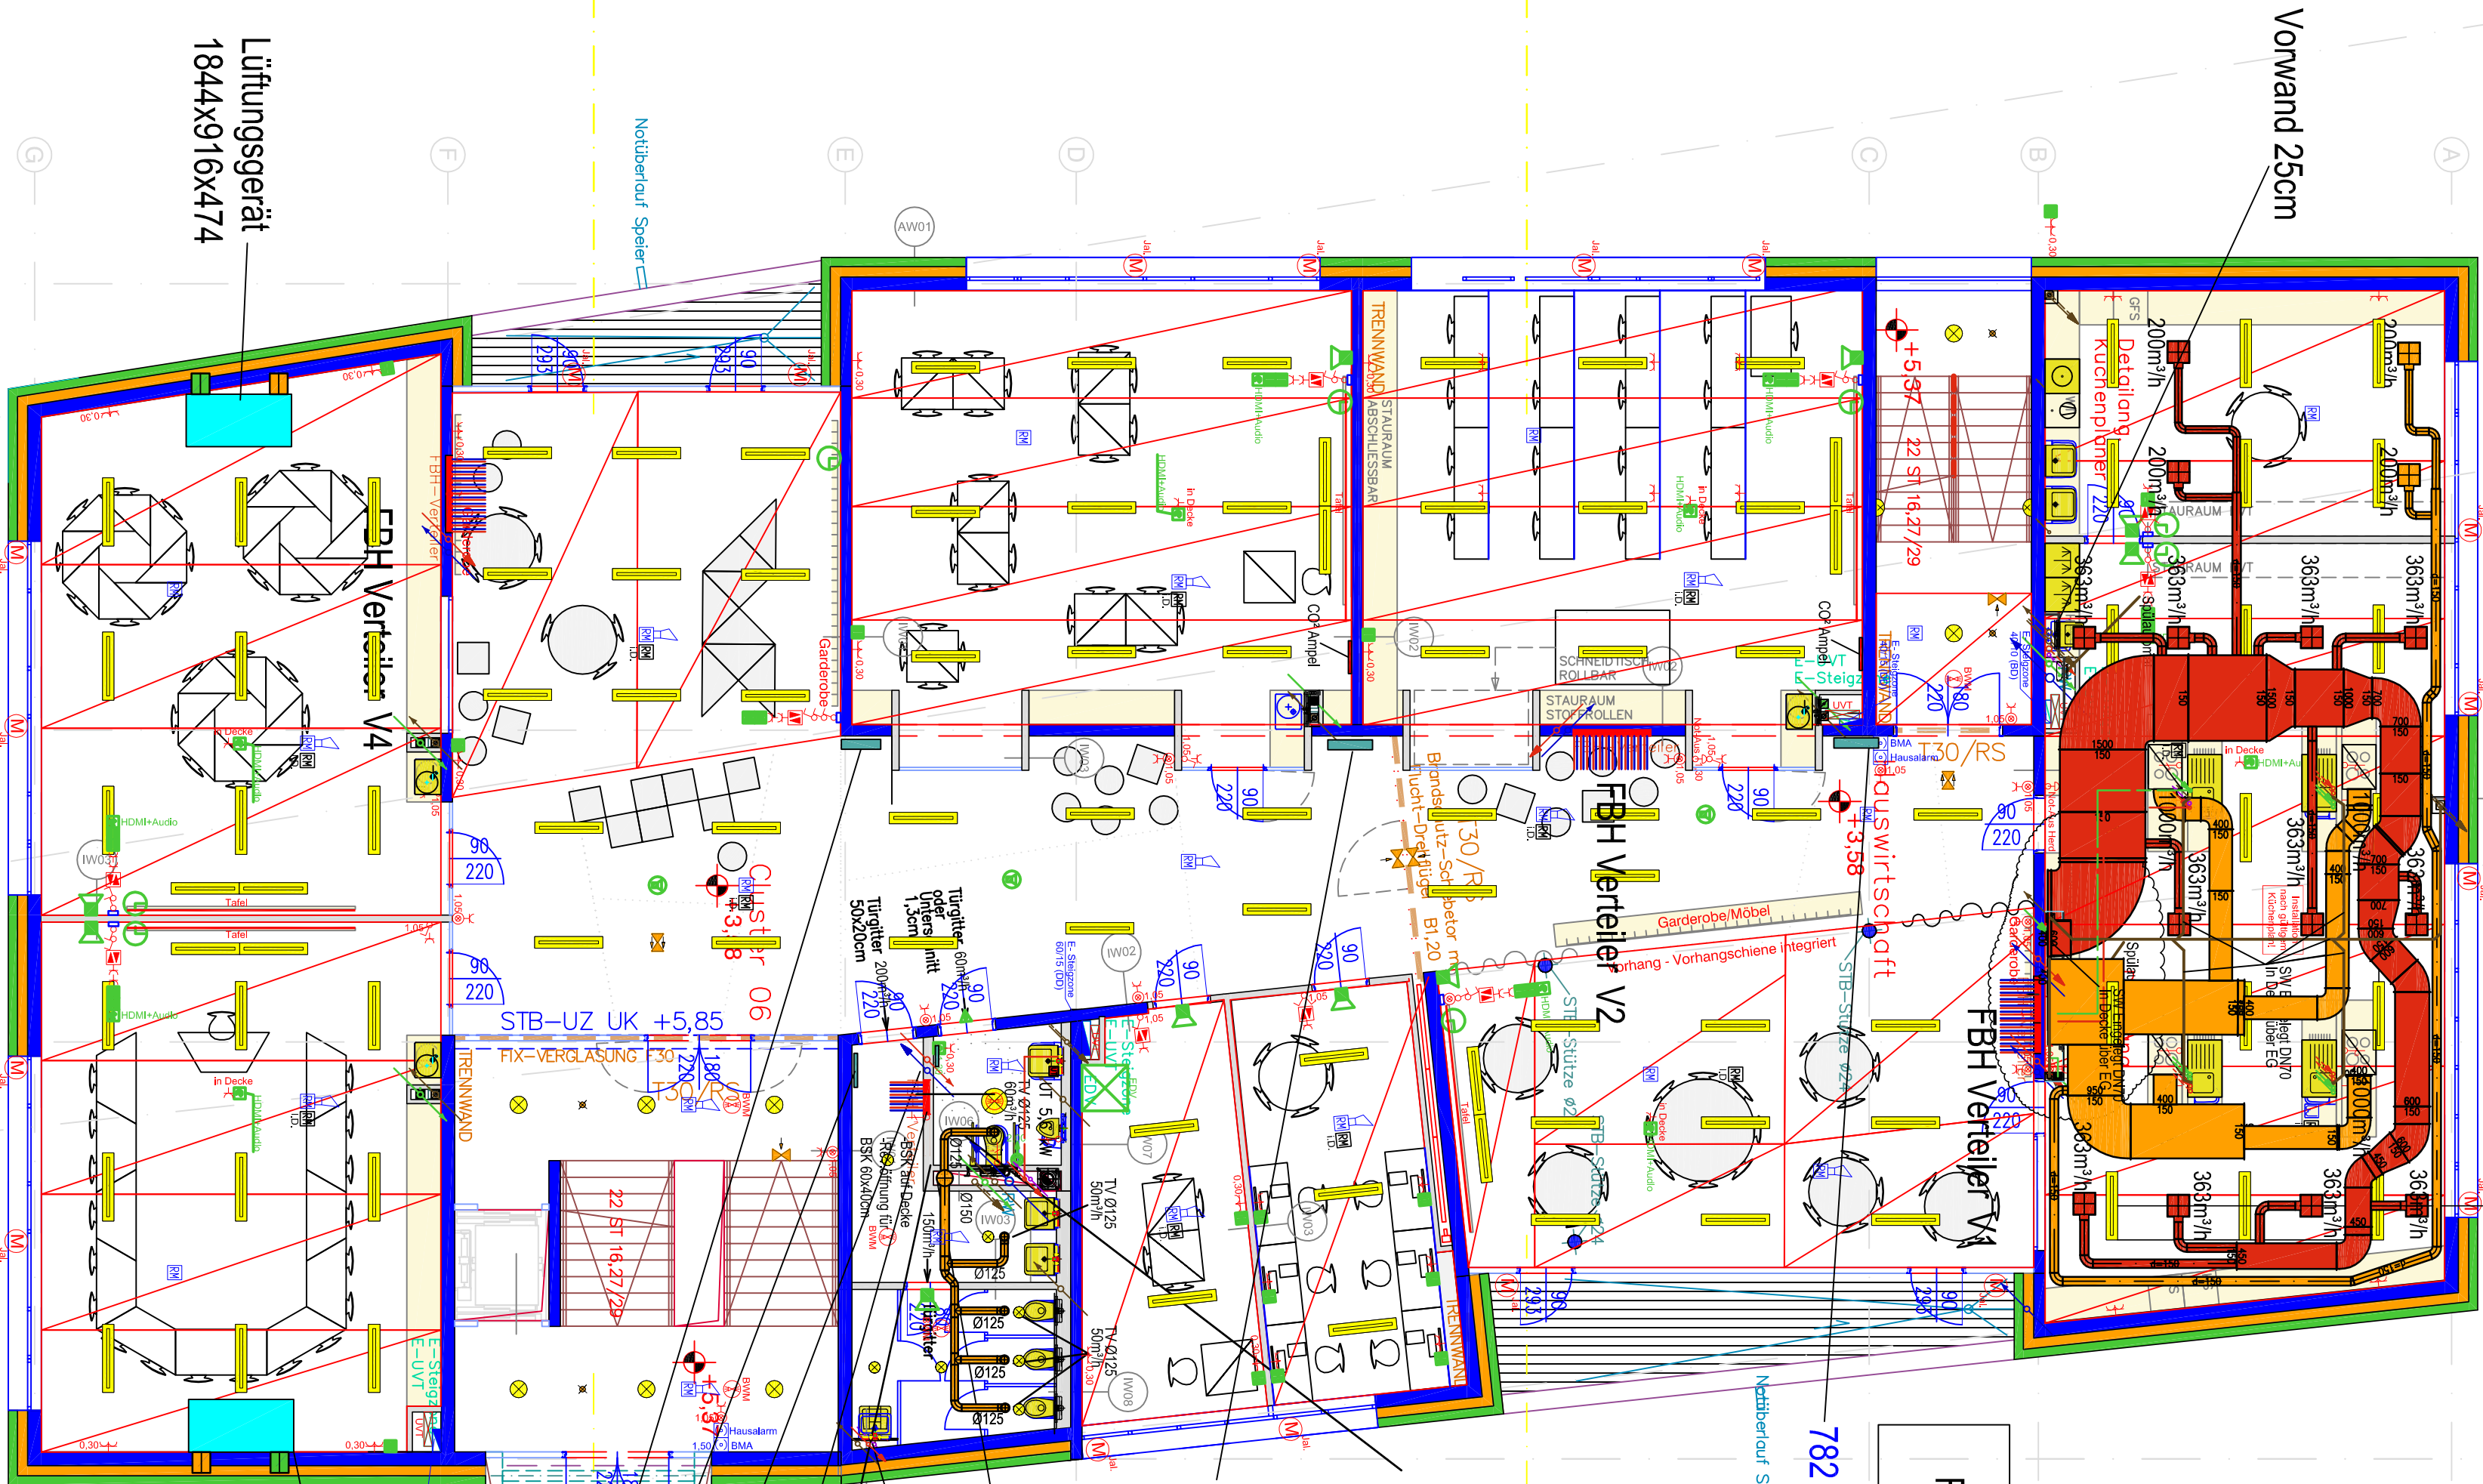

Legende H-L-S

Trinkwasser Kalt	Abwasserkanal Allg.	Leitung von unten
TW - Warm	Abwasserkanal Kfz mit Entleerung	Leitung von oben

ENTWURF!!!

INGENIEURBÜRO FISCHER+RICKHOFF
Heizung Lüftung Sanitär Elektro Energieberatung
79206 Breisach Hochstetter Straße 9 • Tel 07661/9442-0 • Email: info@fischer-rickhoff.de

Bauherr	Schulcampus Schopphof
Projekt	Entwurfplan
Proj.-Nr.	1.0bergeschoss Schule Neu
Zeichnungs-Nr.	668/2/10/SW-d