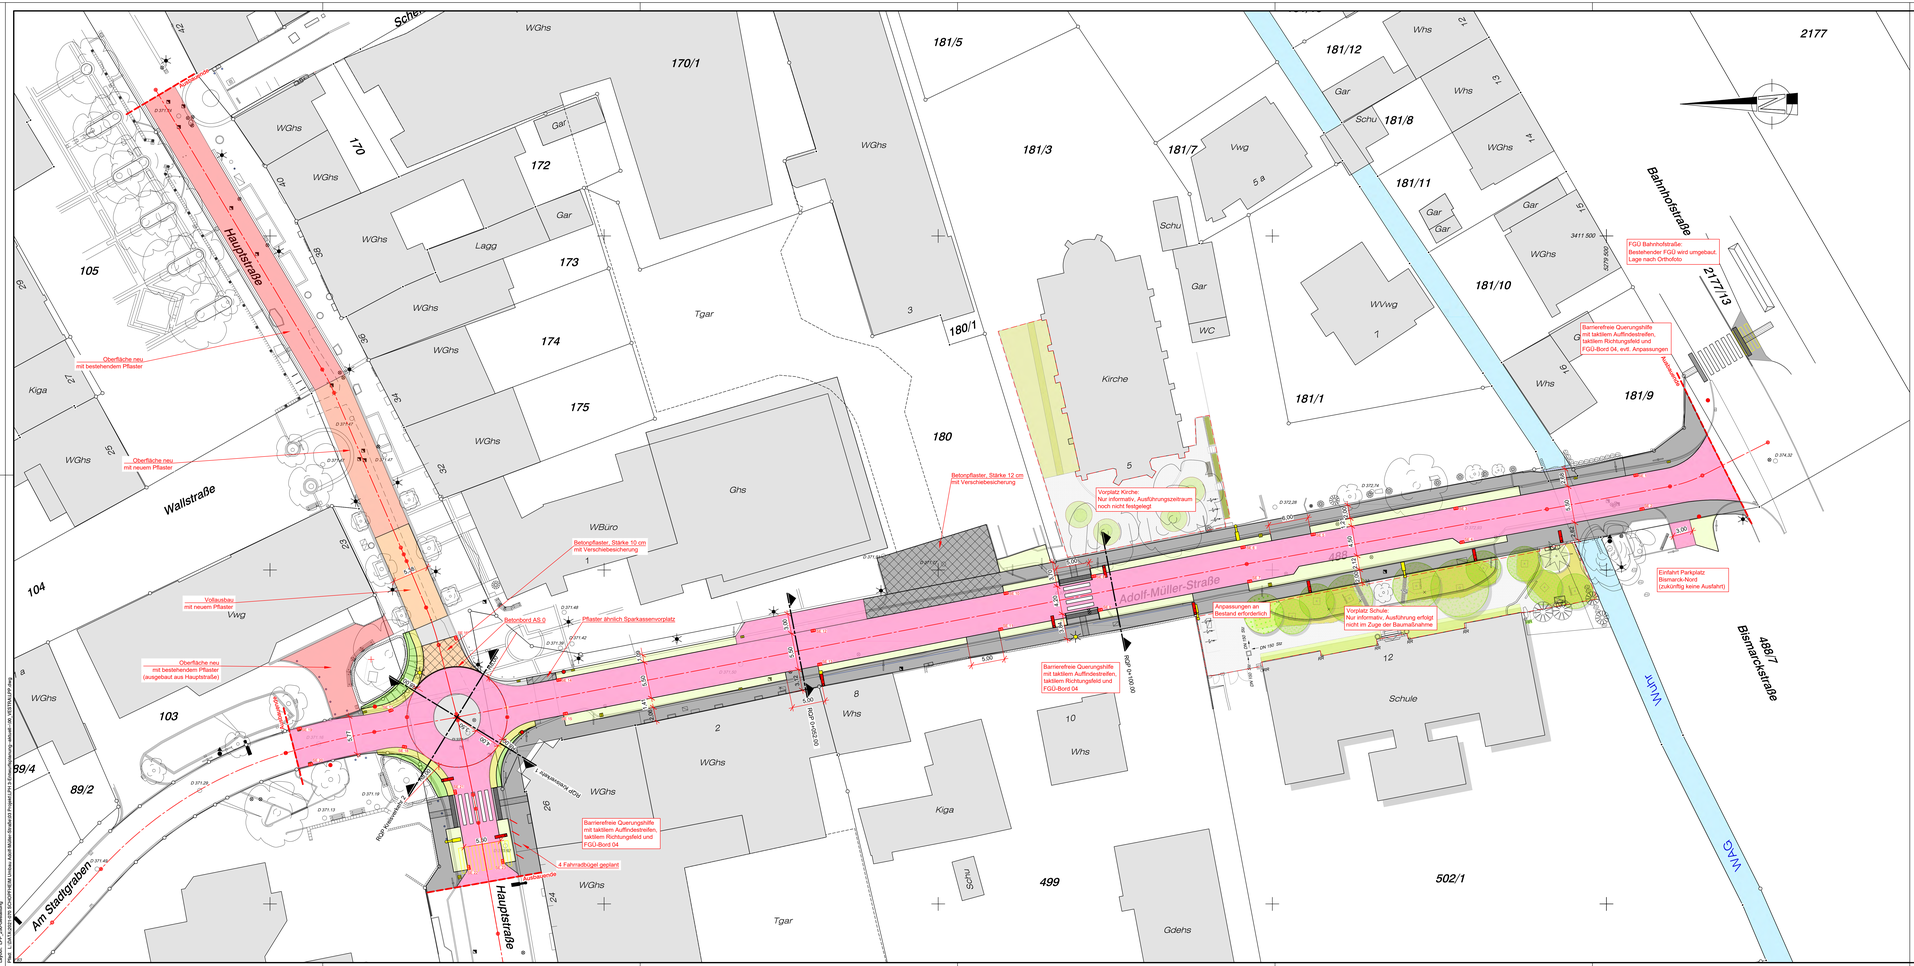
Hauptstraße
Wallstraße
Adolf-Müller-Straße
Am Stadtgraben
Bahnhofstraße
Bismarckstraße
WVg
Oberfläche neu mit bestehendem Pflaster
Oberfläche neu mit neuem Pflaster
Vollausbau mit neuem Pflaster
Oberfläche neu mit bestehendem Pflaster (ausgebaut aus Hauptstraße)
Betonpflaster, Stärke 12 cm mit Verschiebesicherung
Betonpflaster, Stärke 10 cm mit Verschiebesicherung
Pflaster ähnlich Sparkassenvorplatz
Betonbord AS 0
FGÜ Bahnhofstraße: Bestehender FGÜ wird umgebaut. Lage nach Ortsfoto
Vorplatz Kirche: Nur informativ, Ausführungszeitraum noch nicht festgelegt
Vorplatz Schule: Nur informativ, Ausführung erfolgt nicht im Zuge der Baumaßnahme
Anpassungen an Bestand erforderlich
Einfahrt Parkplatz Bismarck-Nord (zukünftig keine Ausfahrt)
4 Fahrradbügel geplant
RQP