BESTUHLUNGS- UND RETTUNGSWEGEPLAN

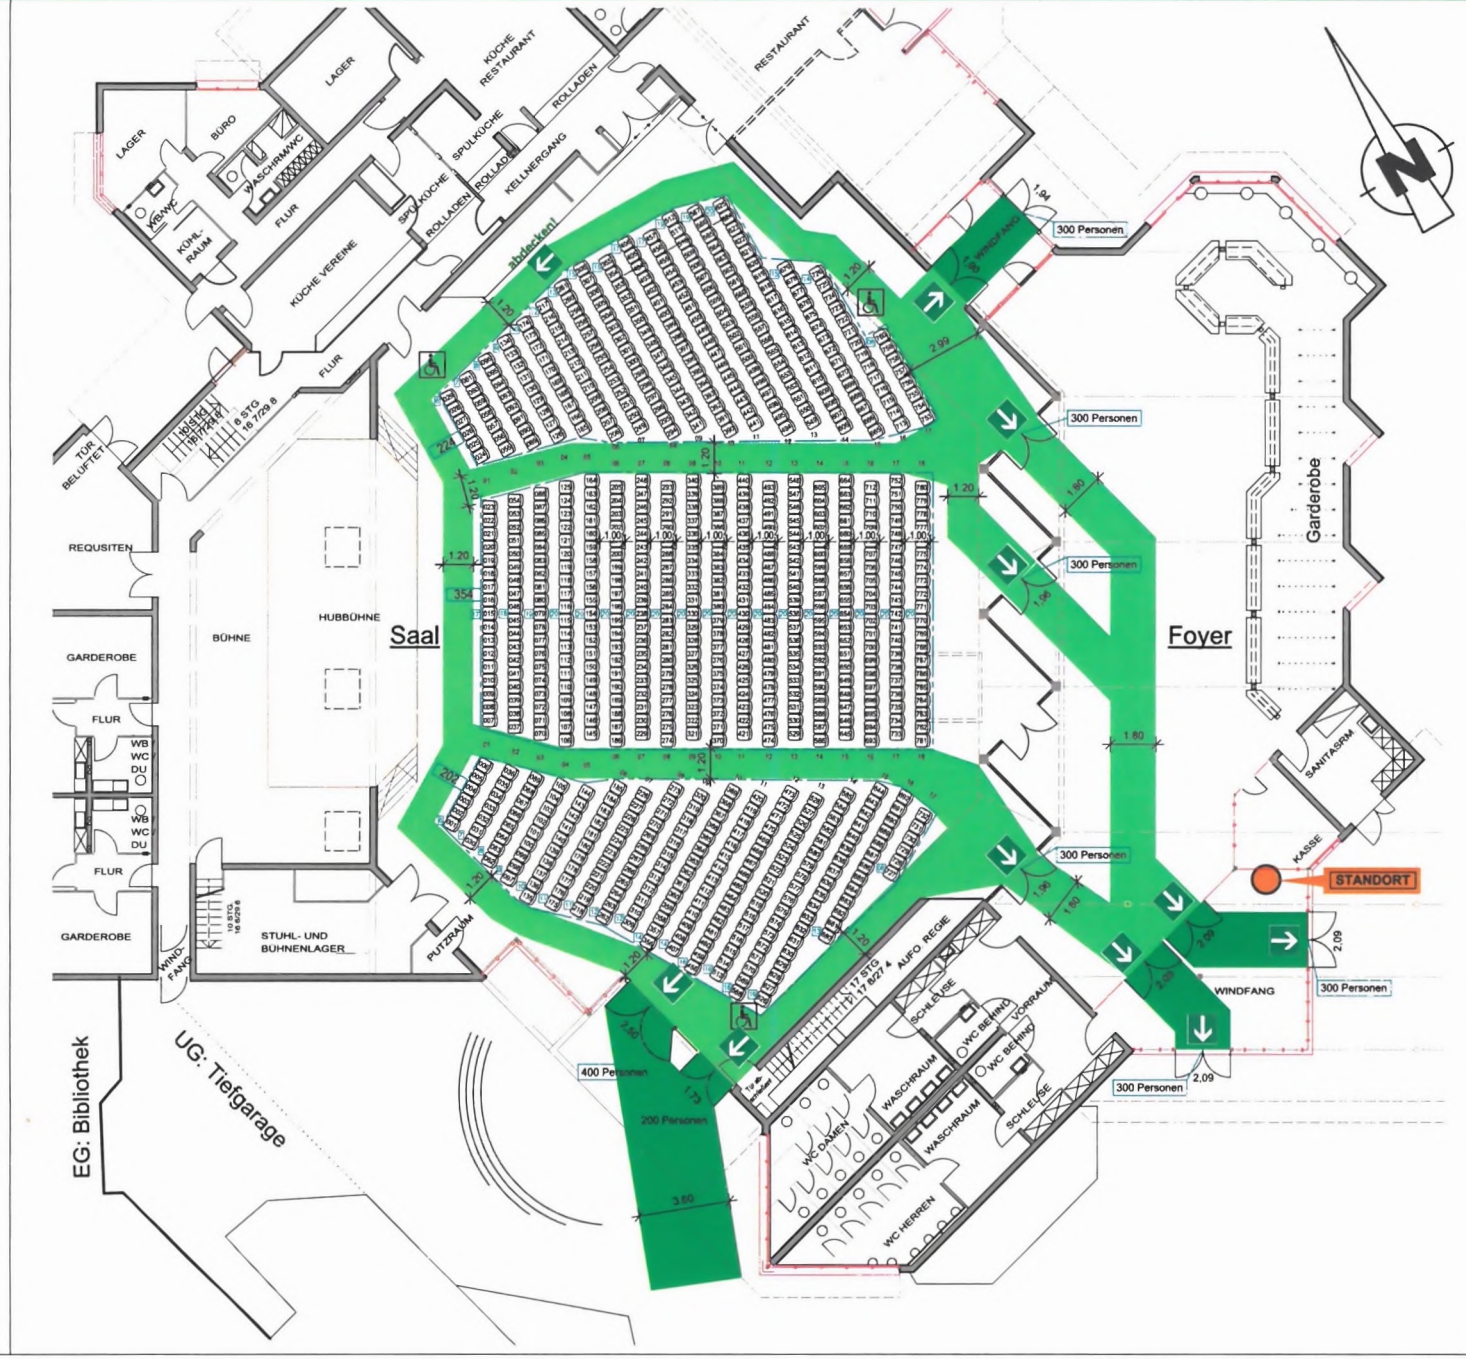

BESTUHLUNGSART

3. Bestuhlung großer Saal
3.9. Sitzplätze
mit Nummerierung

vorhandene Gesamtanzahl:
780 Sitzplätze

- Standort
- Richtungsangabe
- Platz für Rollstuhlbenutzer
- Rettungsweg

Allgemeine Hinweise:

Die Stadthalle wurde 1983 genehmigt.
Der Bestuhlungsplan entspricht der Versammlungsstättenverordnung

VStättVO 2004 vom 28.04.2004 i. d. F. vom 25.01.2011

Eine Ausfertigung des für die jeweilige Nutzung genehmigten Bestuhlungsplanes ist am Zugang gut sichtbar anzubringen.

Die hierin festgelegte Ordnung darf nicht geändert, in dem Plan nicht vorgesehene Plätze dürfen nicht geschafffen werden.

Es sind die in der Stadthalle vorgehaltenen Stühle und Tische zu verwenden, KEINE Biertischgarnituren!

Die Gänge und Flucht- und Rettungswege, auch außerhalb des Saales, müssen uneingeschränkt freigehalten werden.

Der Fluchtweg ist brandlastenfrei zu halten.

Allplan 2011	PL 149	Plan - Nr.	BRP 3.9
Stand	12.04.2026	Maßstab	1 : 200

stadt schopfheim

Objekt:	Planverfasser:
Stadthalle Schopfheim	Stadt Schopfheim Holger Waßmer
Hauptstr. 11 79650 Schopfheim	Hauptstr. 29 - 31 79650 Schopfheim