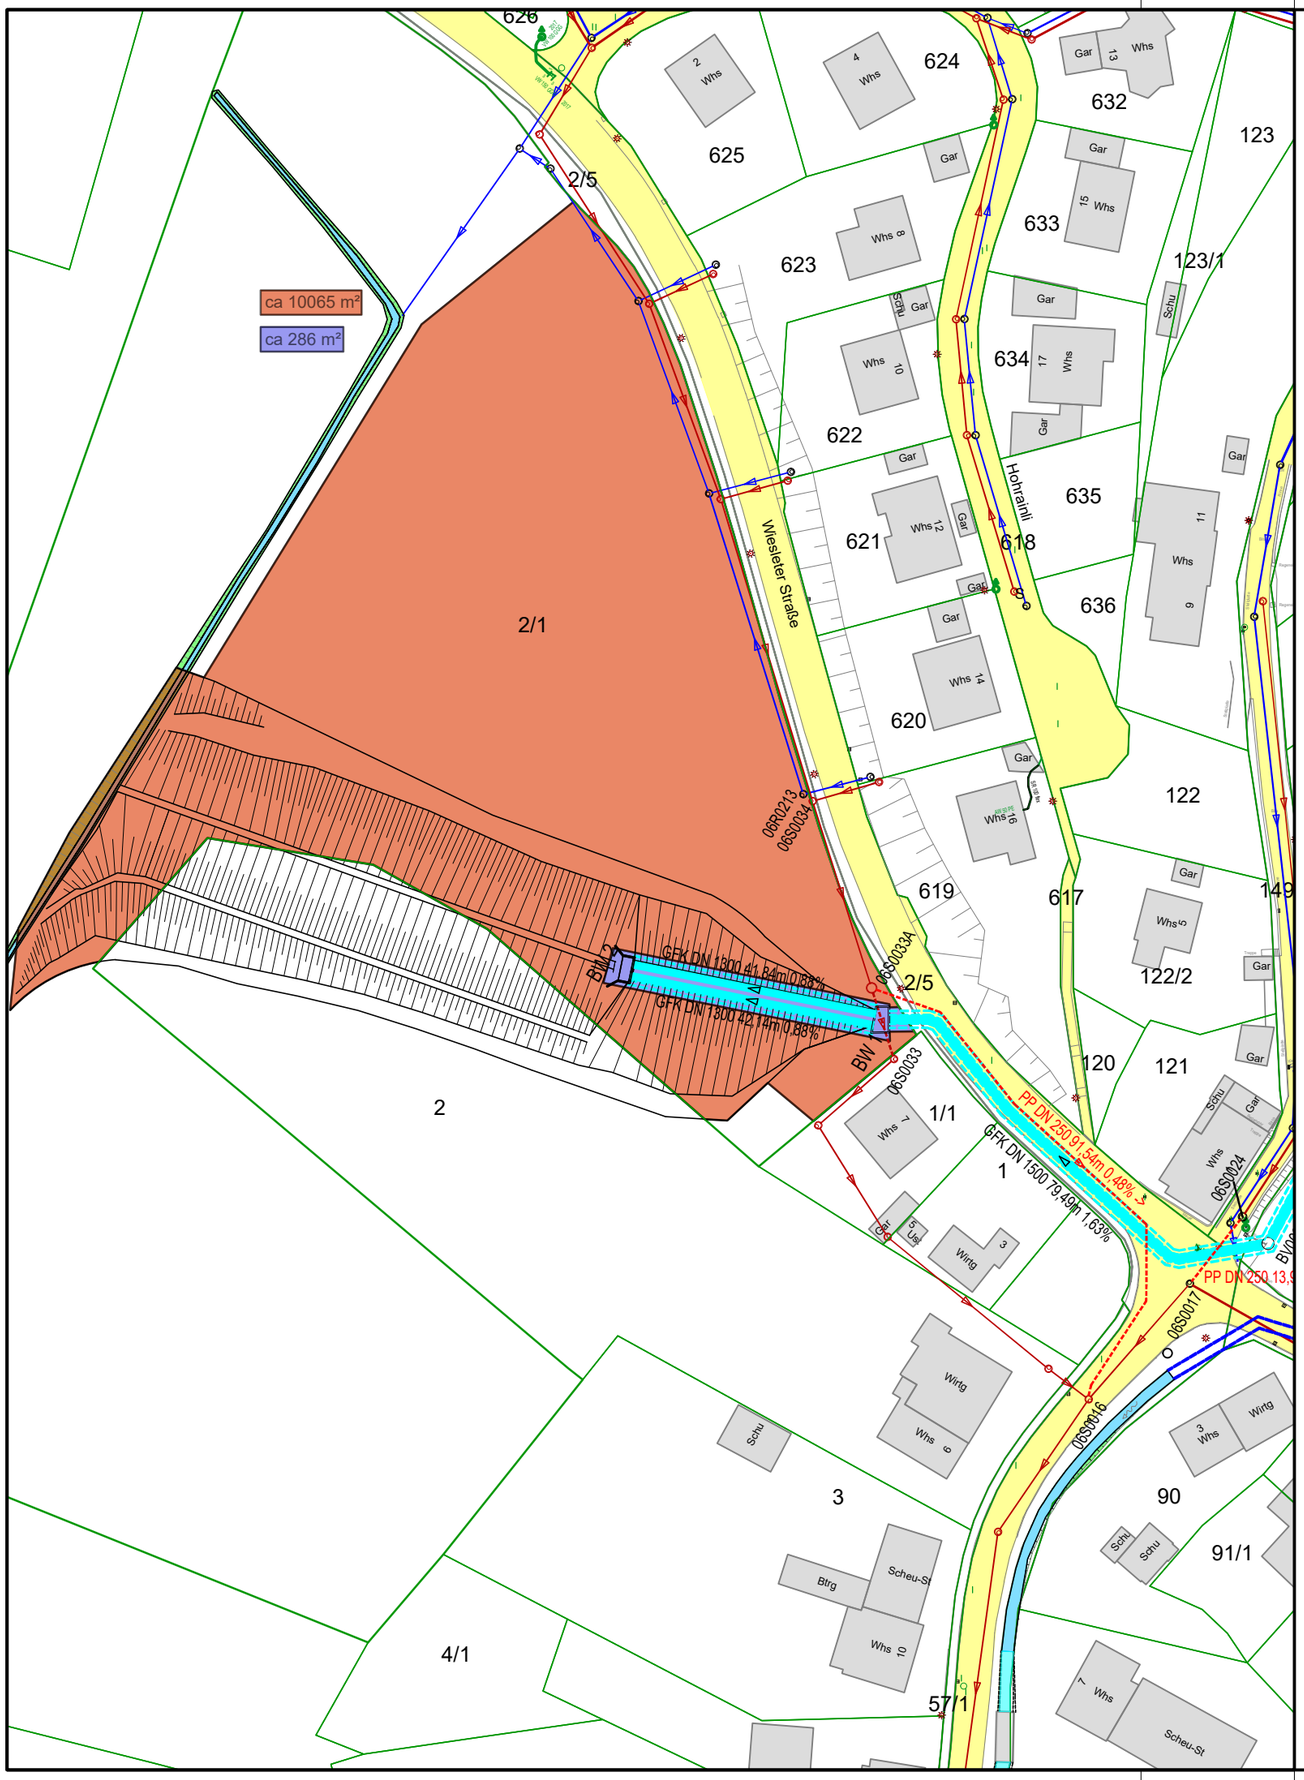

N

Legende

- Grunderwerb
- vorübergehende Inanspruchnahme (Bauphase)
- Leitungsrecht

Planungsgruppe
Luisenstraße 7 D-79650 Schopfheim
Tel. (07622) 68847-0 Fax (07622) 68847-47
LEPPERT Ingenieurbüro GmbH

PROJEKT : Hochwasserschutz "Kleines Wiesental" / OT Enkenstein

BAUHERR: Stadt Schopfheim

BAUTEIL : Übersicht der erf. Grunderwerbsflächen
FlSt-Nummer 2/1

MASSTAB		NAME	DATUM	BLATTGR.	ZEICHNUNG-NR.
M. 1:1.000	GEZ.	ro	Oktober 2019	0,420x0,297 =0,125 qm	T16-13-10
	GES.				

Nachdruck oder sonstige Vervielfältigung nur mit ausdrücklicher Genehmigung durch die PLG Leppert Ing.-Büro GmbH, D-79650 Schopfheim

Planungsgruppe Leppert Ingenieurbüro GmbH, 79650 Schopfheim