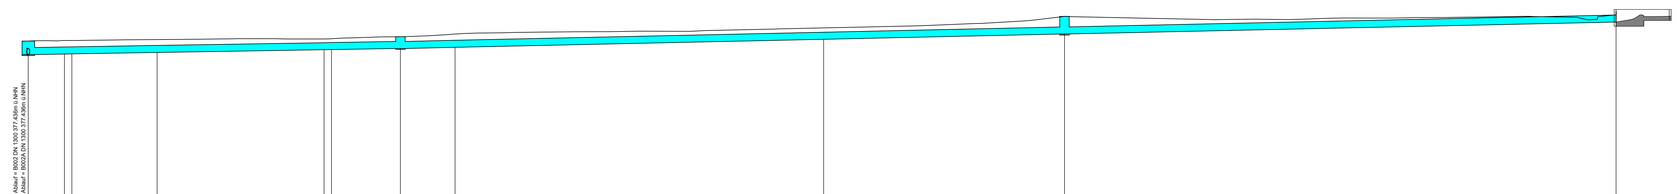

M = 1:500
Überhöhung = 1.0
347.00 m ü. NHN

| | | |