



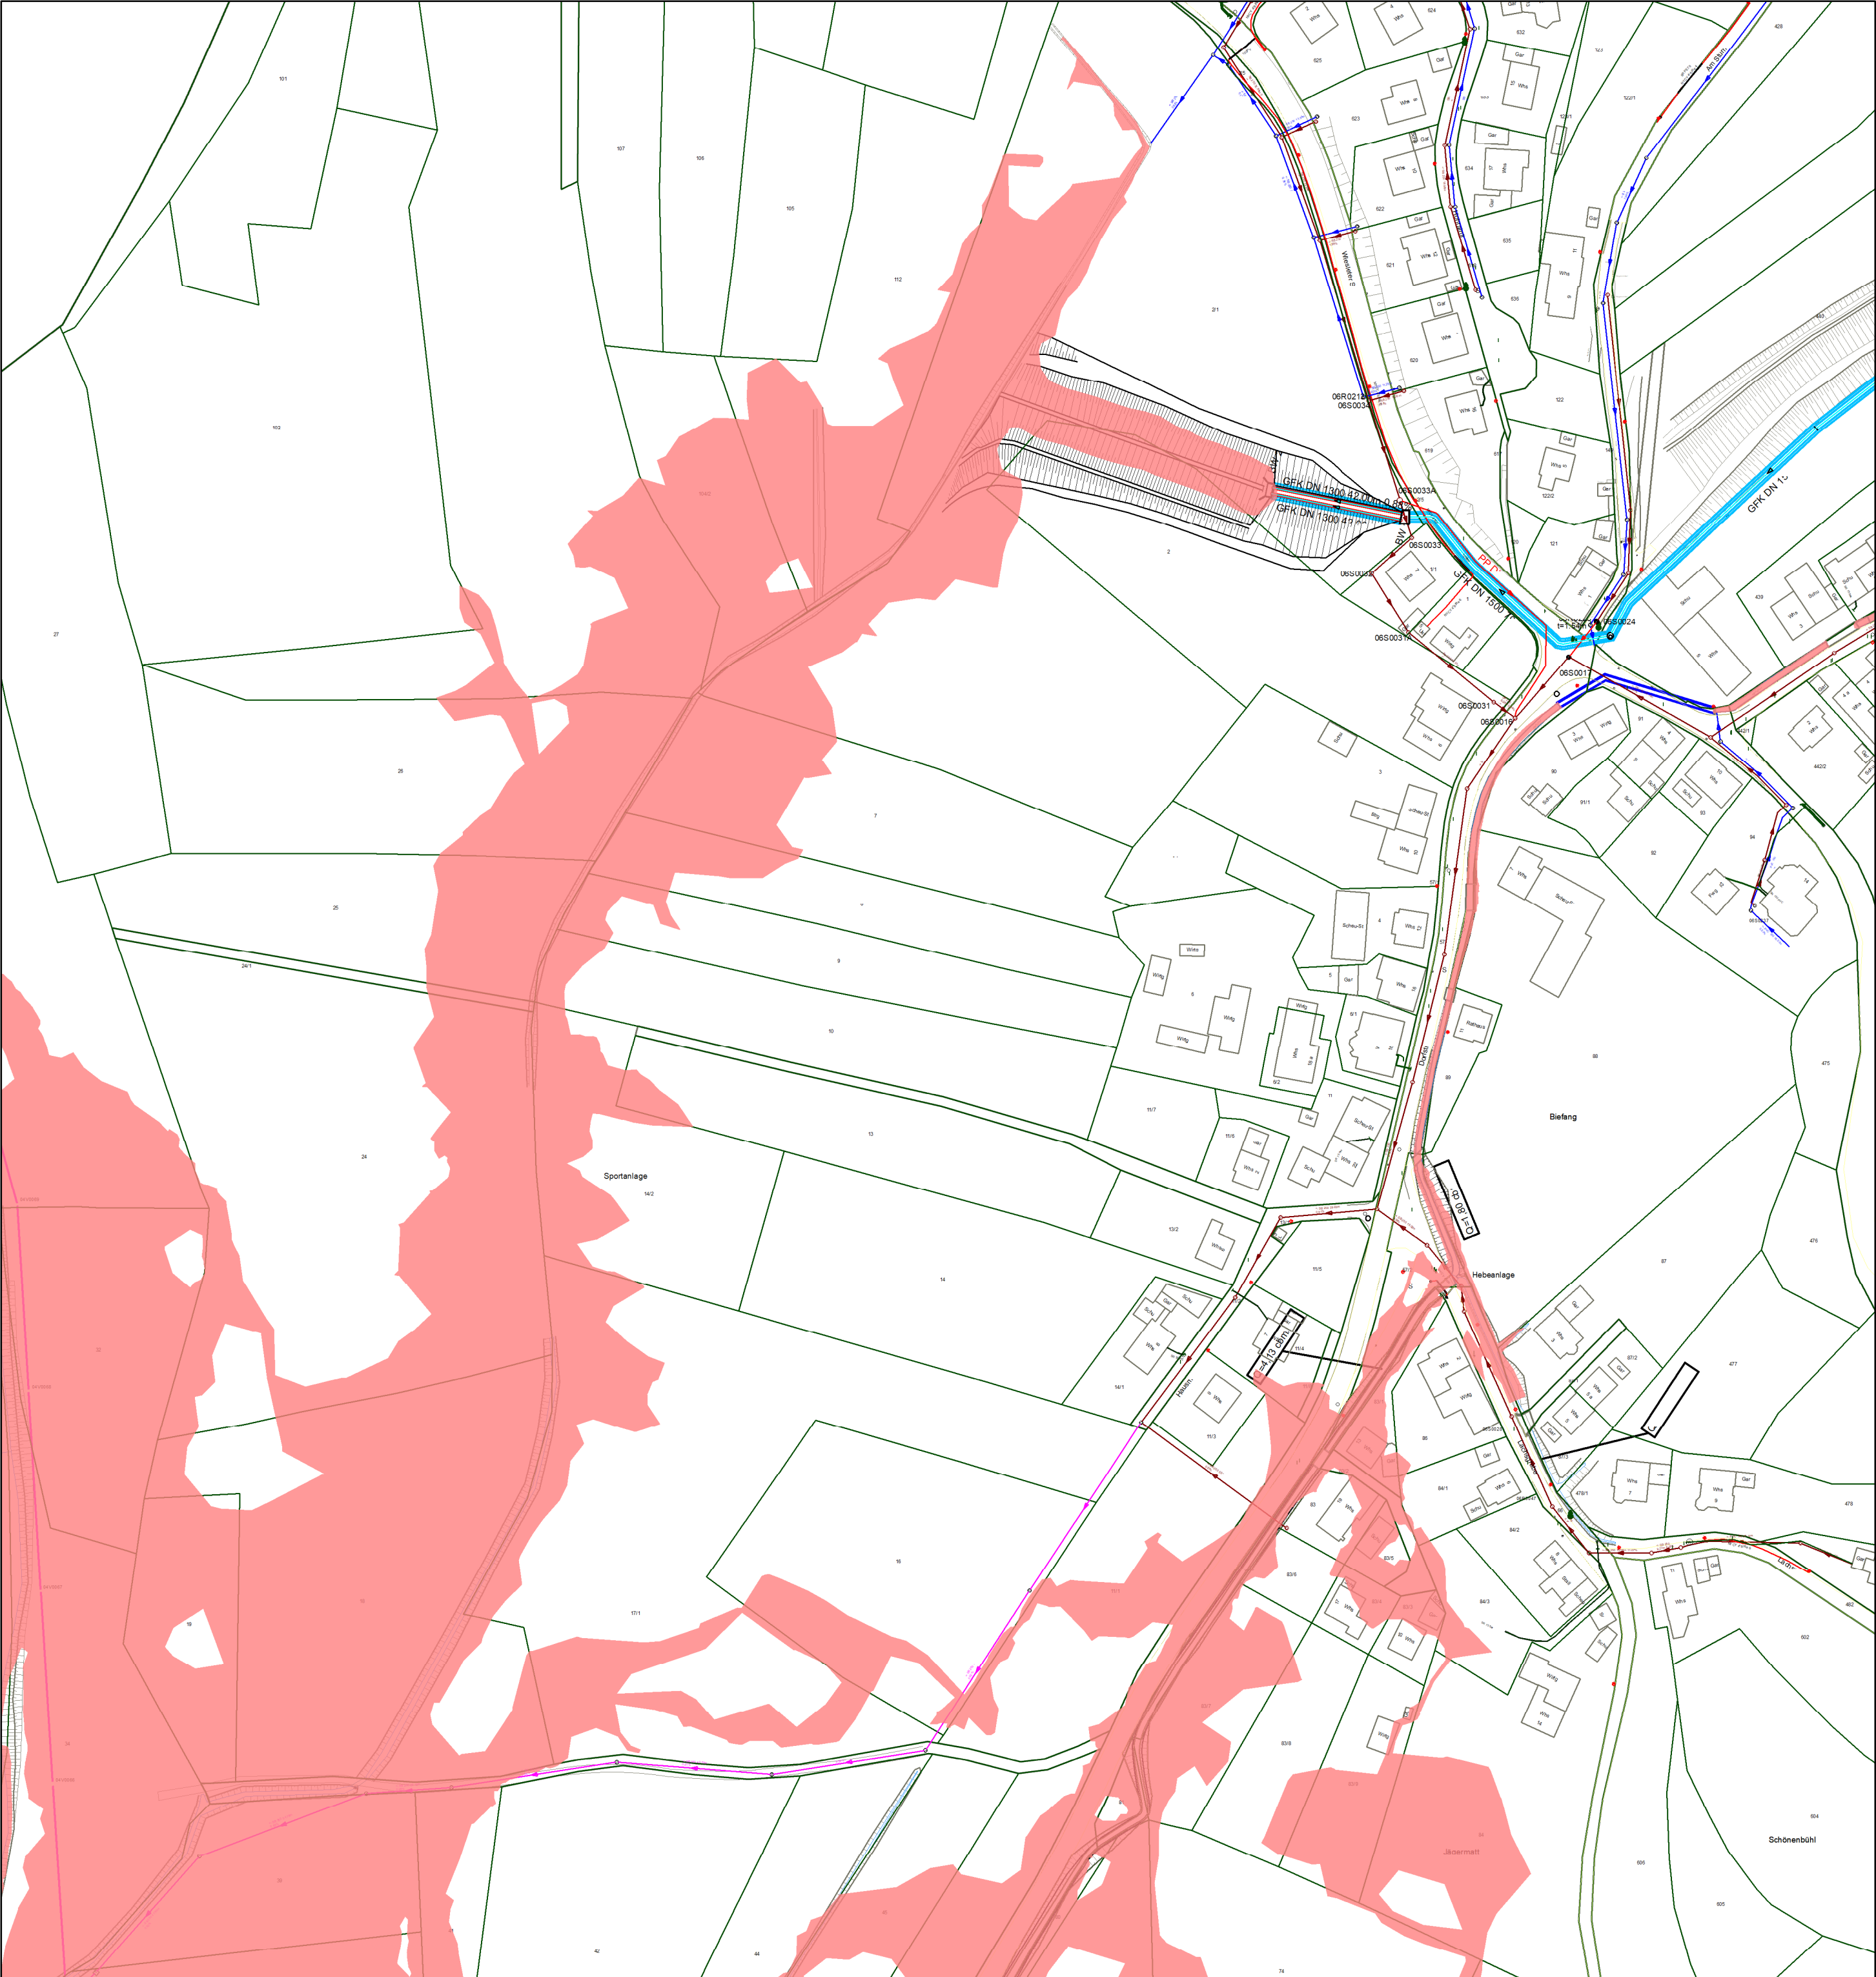

Legende



HQ100 (Abflüsse nach Leppert Studie) Planzustand 2

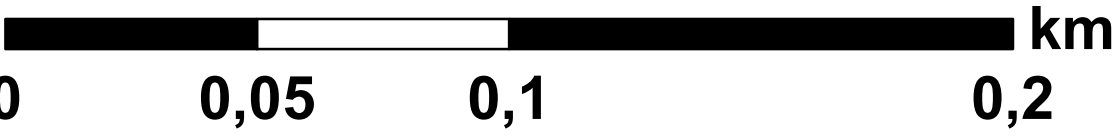

Hintergrundkarte: Lapeplan Entlastungskanal DN 1500 / 2*1300 geplant "offene Bauweise" (Leppert Ing.-Büro 2019)

Hydraulische Berechnungen zur Hochwasserschutzmaßnahme im Ortsteil Enkenstein

HQ100 Planzustand 2
- 2D-Ergebnisse -

Hochwasserszenario HQ100

Oktober 2019

Maßstab 1:1.500

Anlage 13



Kaiser - Otto - Platz 13 - D-45276 Essen
Tel. +49 241 94689 0 - Fax +49 241 94689 915
E-Mail: mail@hydrotec.de - www.hydrotec.de