

Planung:

- Straßenbau Teil 1
- Straßenbau Teil 2
- Straßenbau Teil 3
- Gehweg, gepflastert

Bestand:

Regenwasserleitung

Anlage 2.1

INDEX	ÄNDERUNG / ERGÄNZUNG	GEZ.	DATUM	GENEHMIGT

**Raupach & Stangwald Ingenieure GmbH**  
 Wasserwirtschaft Abwassertechnik Straßenbau Ingenieurbau  
 Hauptstr. 21, 79227 Schallstadt-Mengen  
 Tel. 07664/91314-0 E-Mail: ingenieure@raupach-stangwald.de

BAUHERR:  
**Gemeinde Schopfheim**

PROJEKT:  
 Baugebiet "BV Schopfheim-West"  
 Ausbau

Lageplan Straßenbau		Datum	Name
M. = 1:250		bearbeitet: Juni 21	Sta
Projekt-Nr.:		gezeichnet: Juni 21	LM
Antragsteller:	Planverfasser:	geprüft:	
Datum:	Datum:	geändert: Dez. 21	cs

Dieser Plan ist urheberrechtlich geschützt. Bei Weiterleitung - auch auszugsweise - ist das Büro Raupach & Stangwald als Urheber auf dem Plan zu vermerken.




Stadt Schopfheim  
Einmündung  
künftiges Gewerbegebiet  
Lastzug ausfahrend  
M. 1:250

Walter-Faller-Weg

Lastzug-FW1

Günderhausen

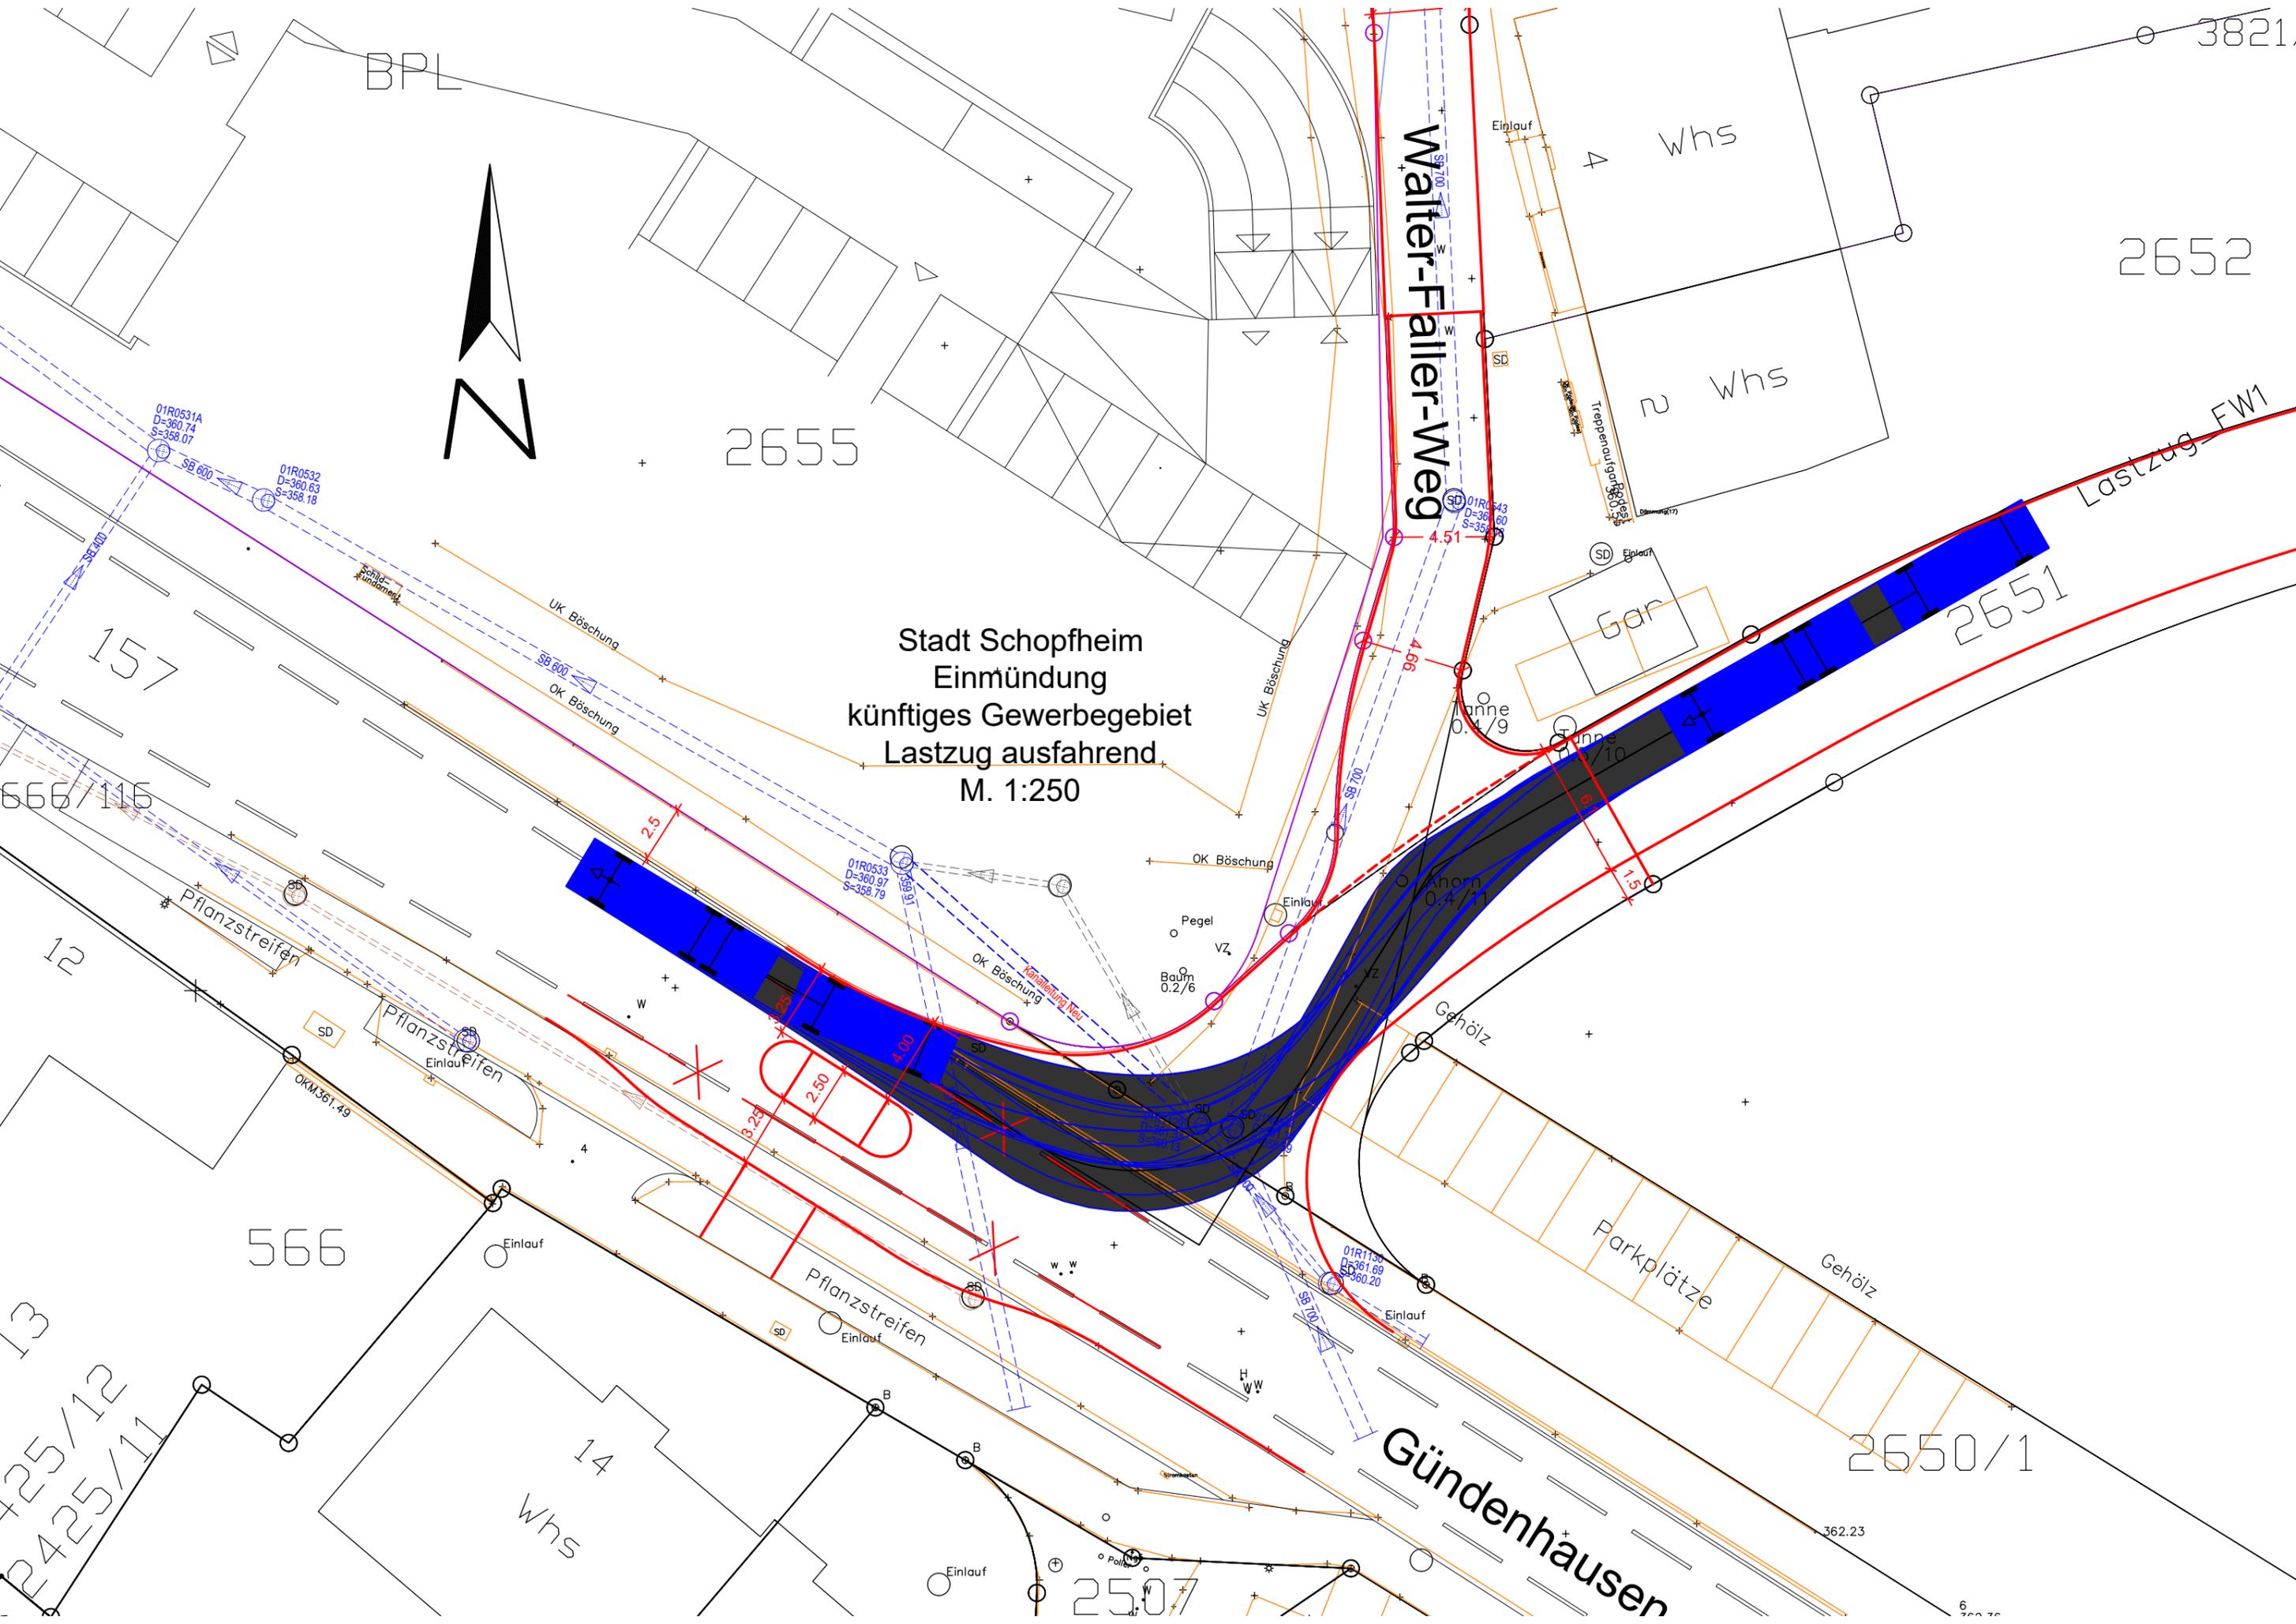

BPL

Whs

n Whs

Gar

anne 0.4/9

anne 0.4/9

Gehölz

Parkplätze

Gehölz

Whs

+25/12  
P425/11

12

13

14

157

666/116

566

2507

2650/1

2655

2652

2651

3821

362.23

6700.70






Stadt Schopfheim  
Einmündung  
künftiges Gewerbegebiet  
3-achsiges Müllfahrzeug  
ausfahrend  
M. 1:250

Walter-Faller-Weg

Günderhausen

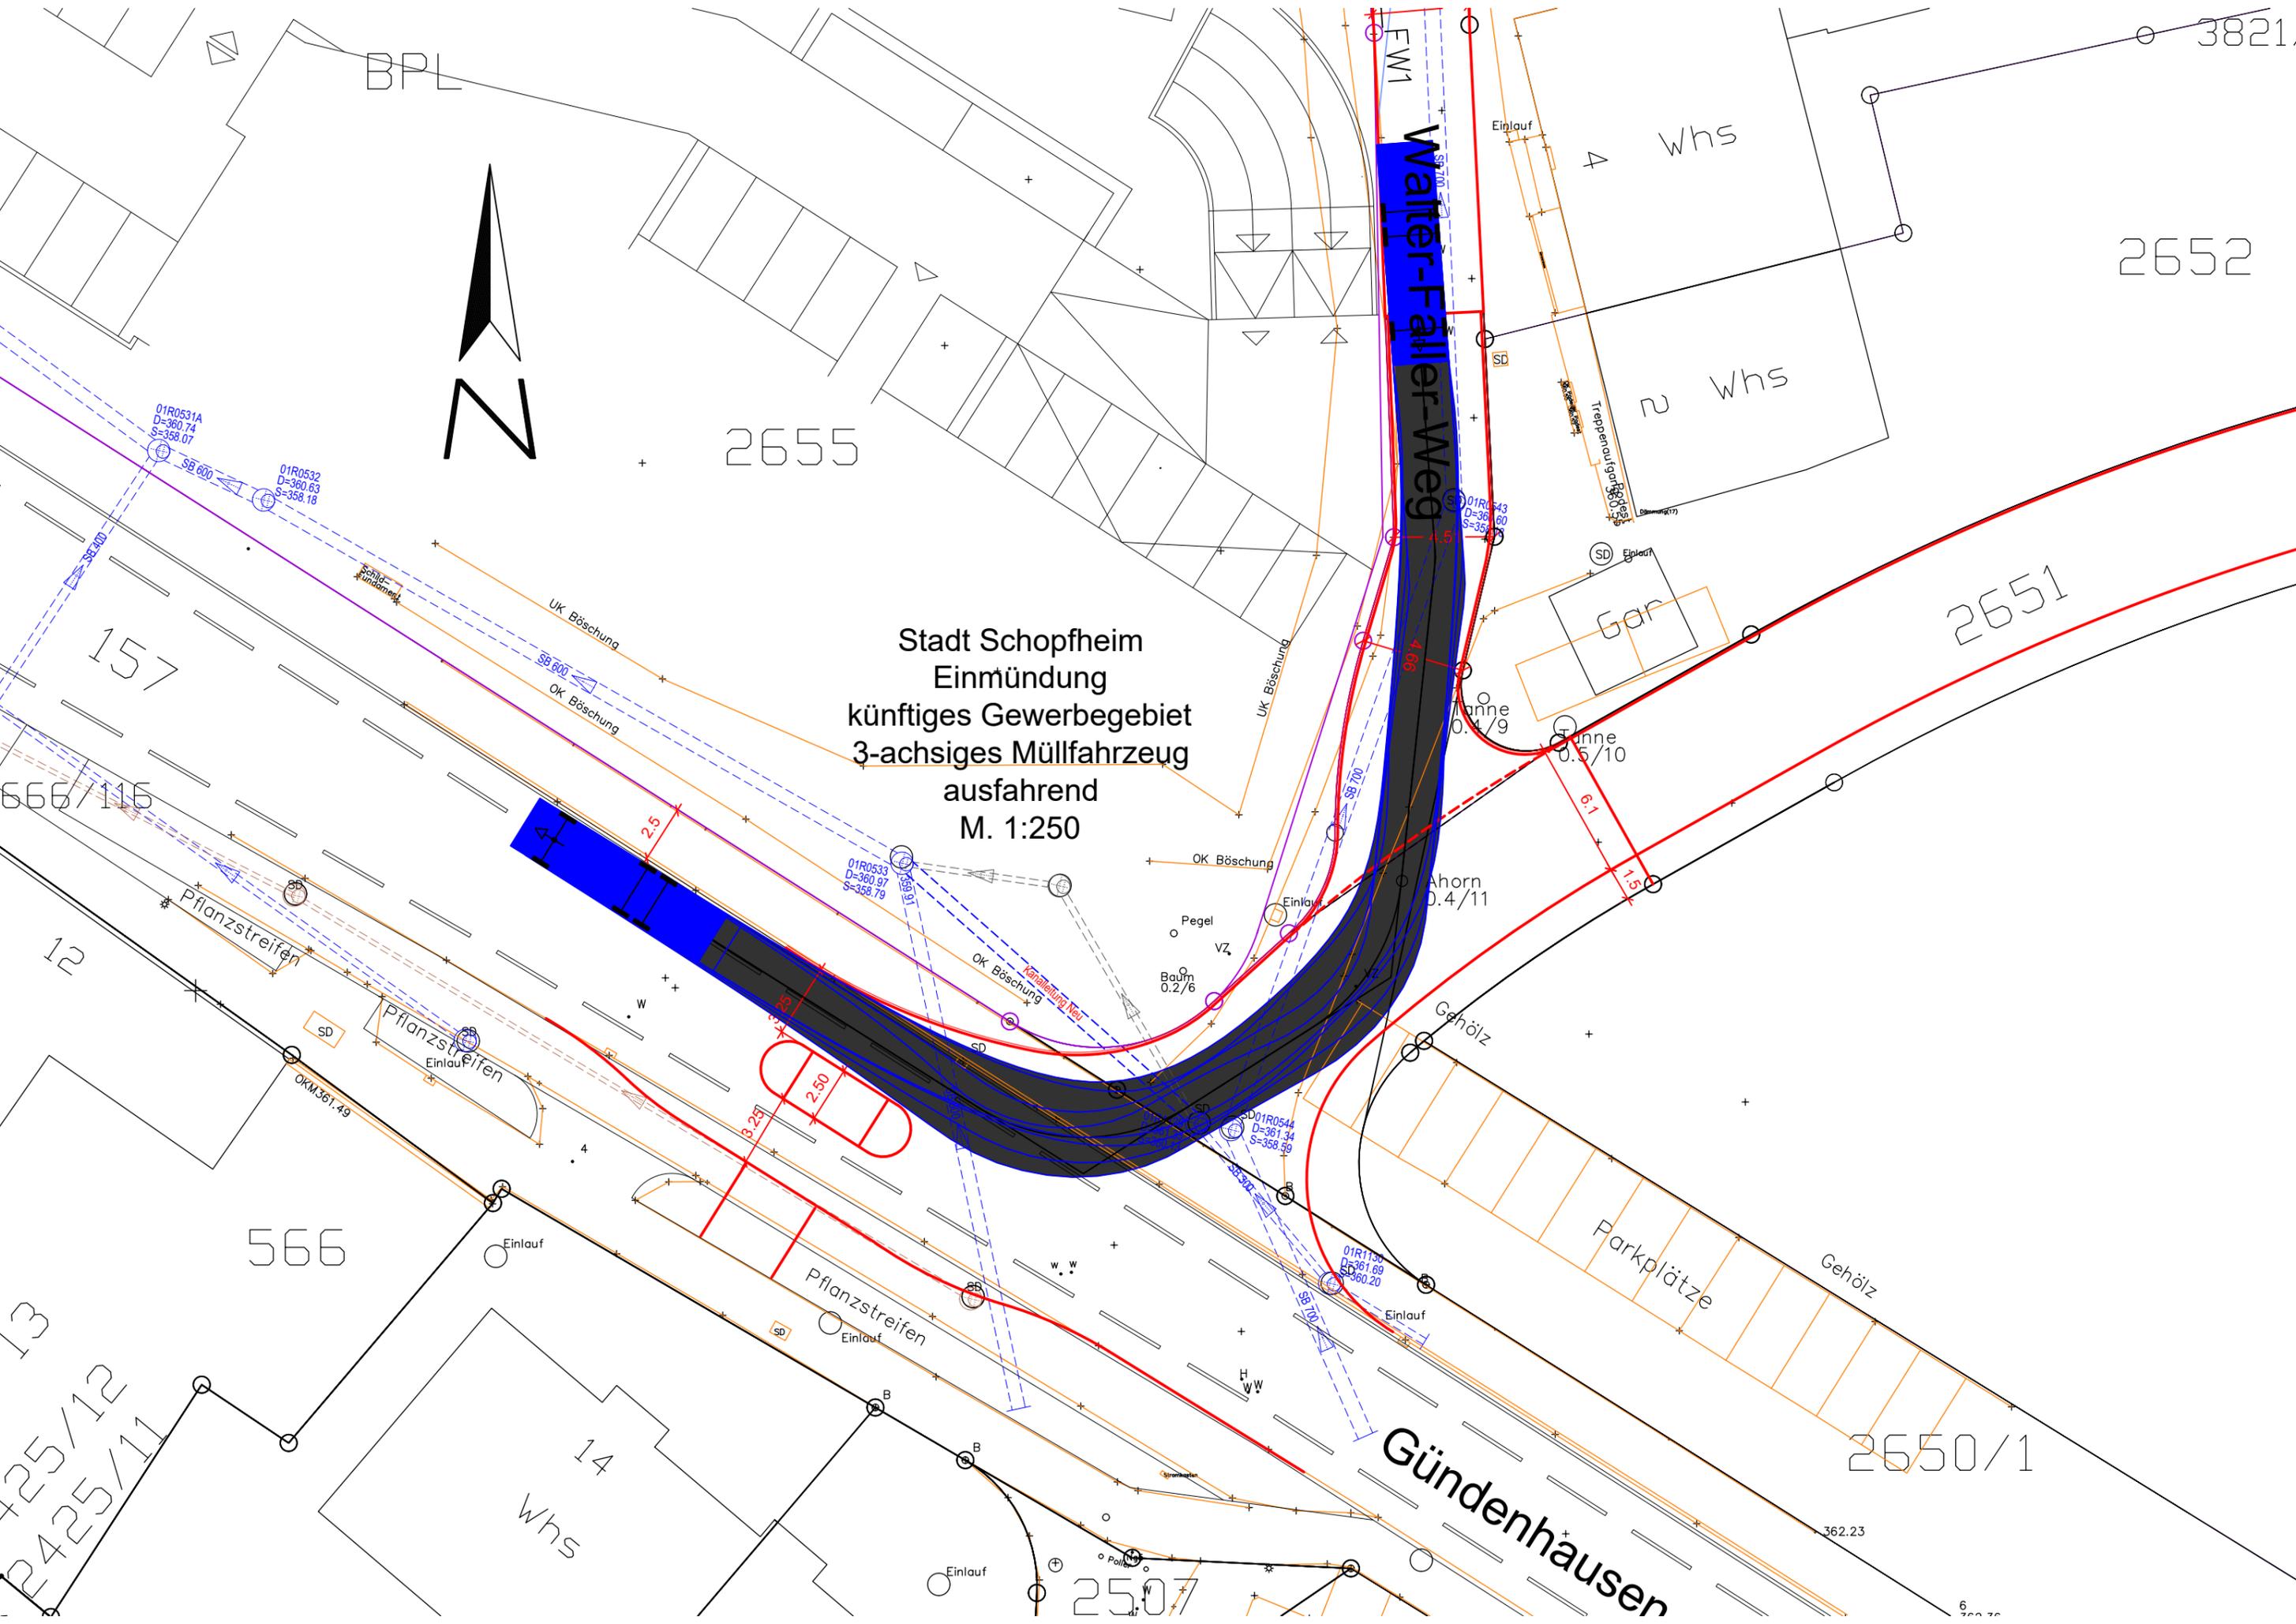



Stadt Schopfheim  
Einmündung  
künftiges Gewerbegebiet  
Sattelzug ausfahrend  
M. 1:250

Walter-Faller-Weg

Sattelzug-FW1

Günderhausen

